




Rinnovo di concessione Impianto idroelettrico Morobbia

Rapporto d'impatto ambientale (RIA fase 1)

Rilievi della vegetazione

Piano no.	414300.83 - 001.1	Scala	Formato	Eseguito	Controllato	Approvato	Data
		1:5'000	84 x 30	AP	BEN	GIU	aprile 2016

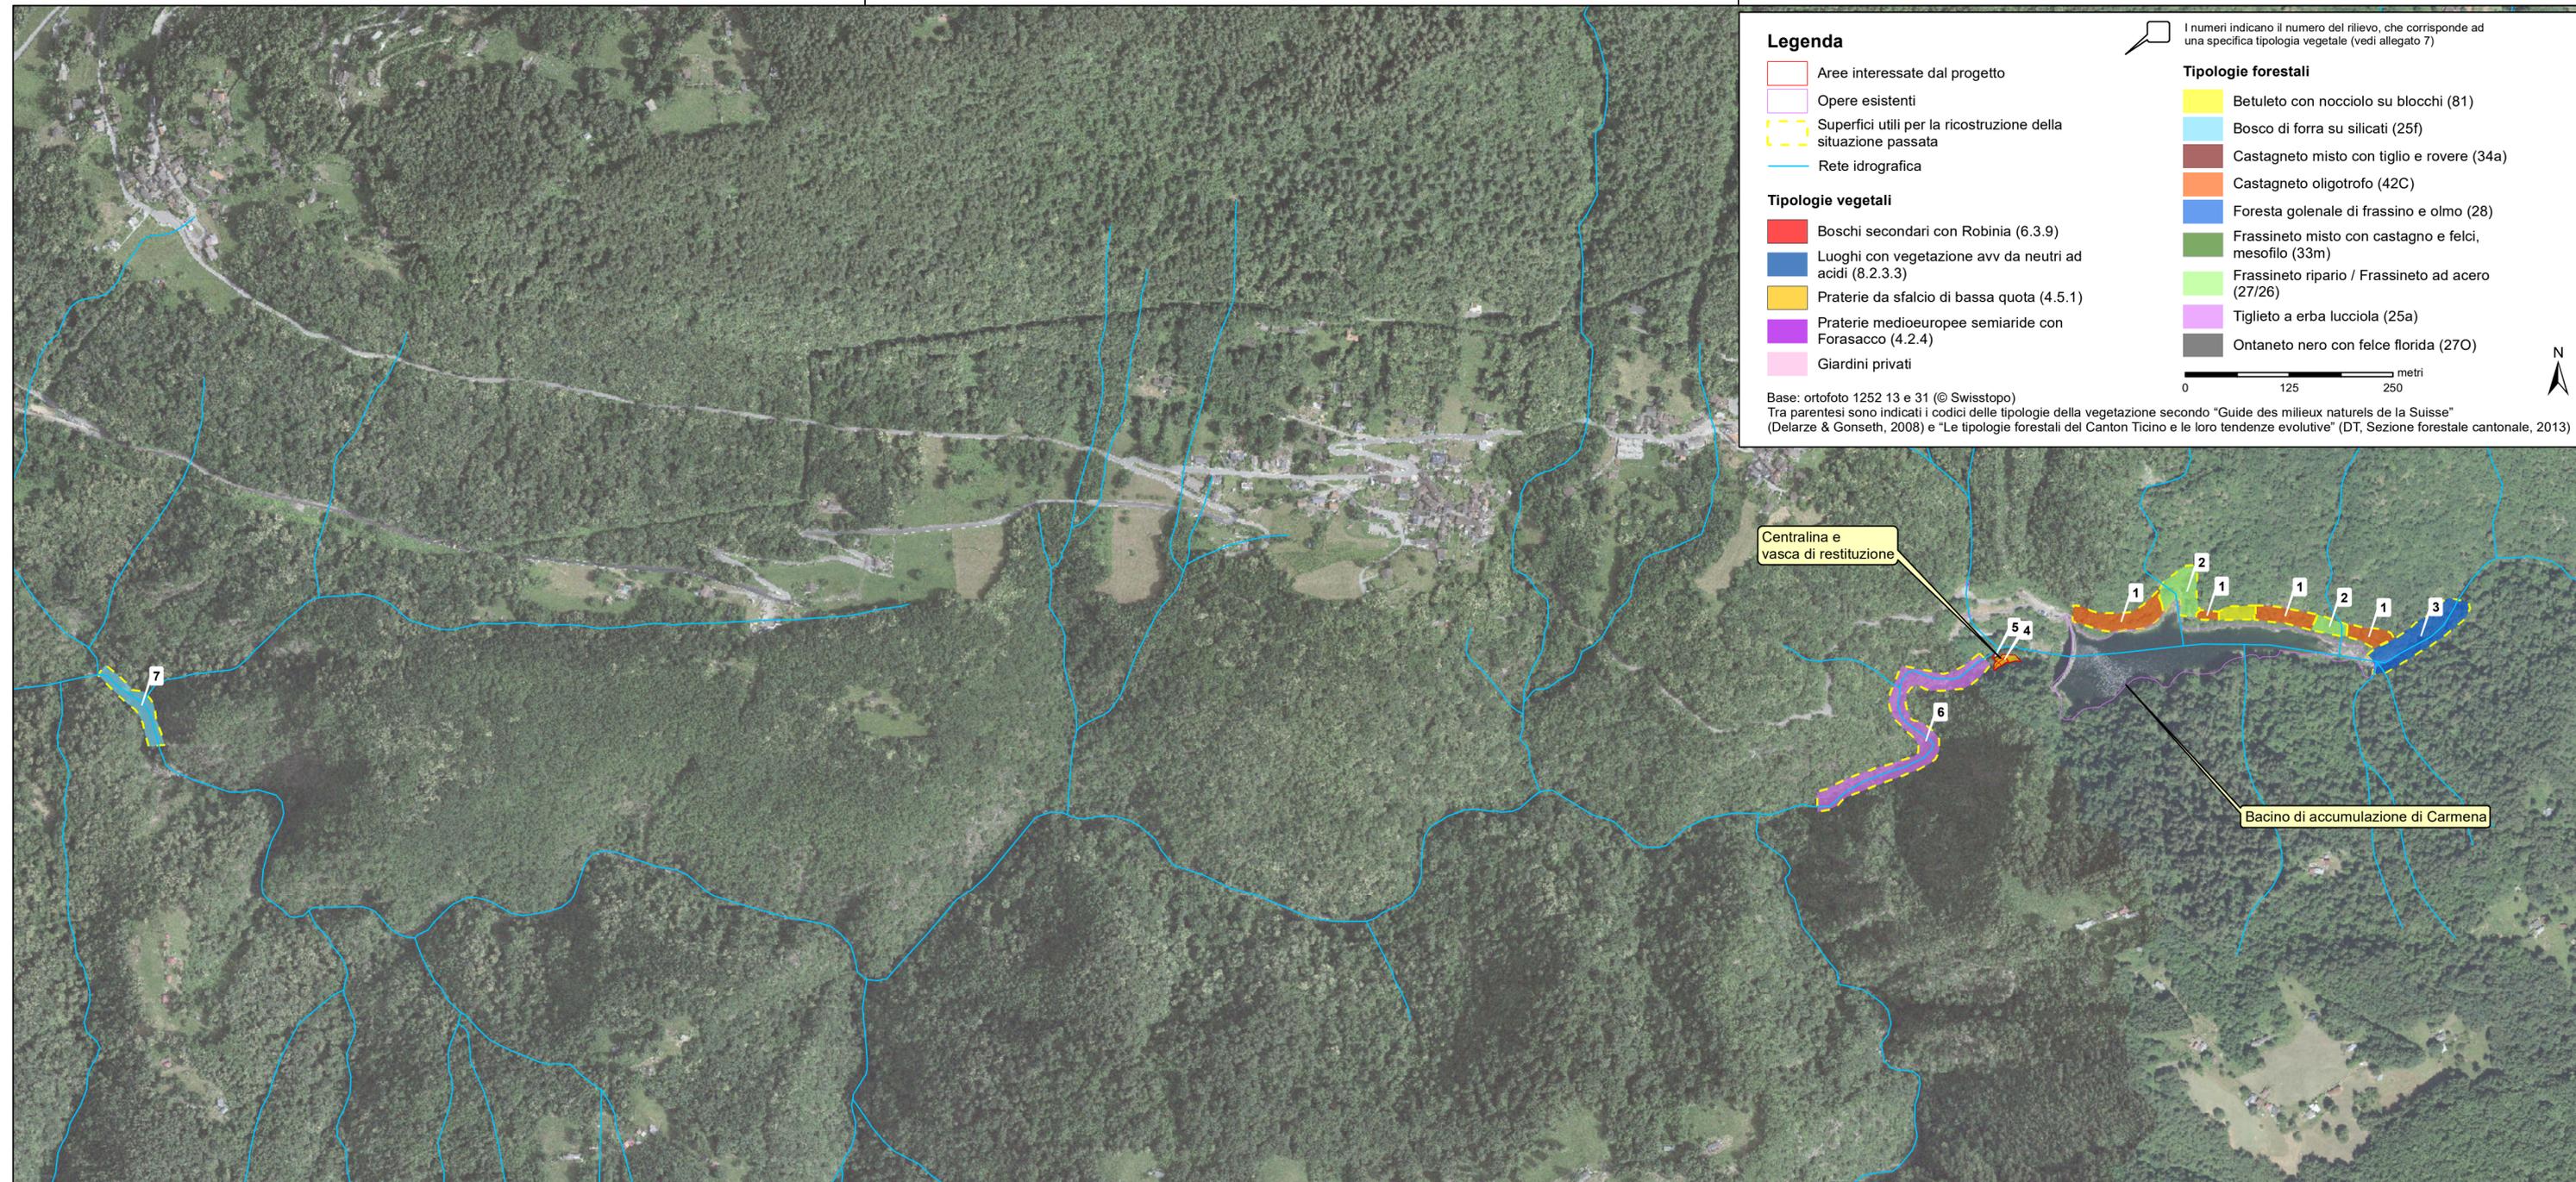



Rinnovo di concessione Impianto idroelettrico Morobbia


Rapporto d'impatto ambientale (RIA fase 1)

Rilievi della vegetazione

Piano no.	414300.83 - 001.2	Scala	Formato	Eseguito	Controllato	Approvato	Data
		1:5'000	84 x 30	AP	BEN	GIU	aprile 2016



Via Rovedo 16 - 6604 Locarno - Tel.: 091 290 12 00 Fax: 091 290 12 01
Via Cortivallo 3 - 6900 Lugano 1 - Tel.: 091 922 08 25
E-mail: info@ecocontrol.ch - www.ecocontrol.ch

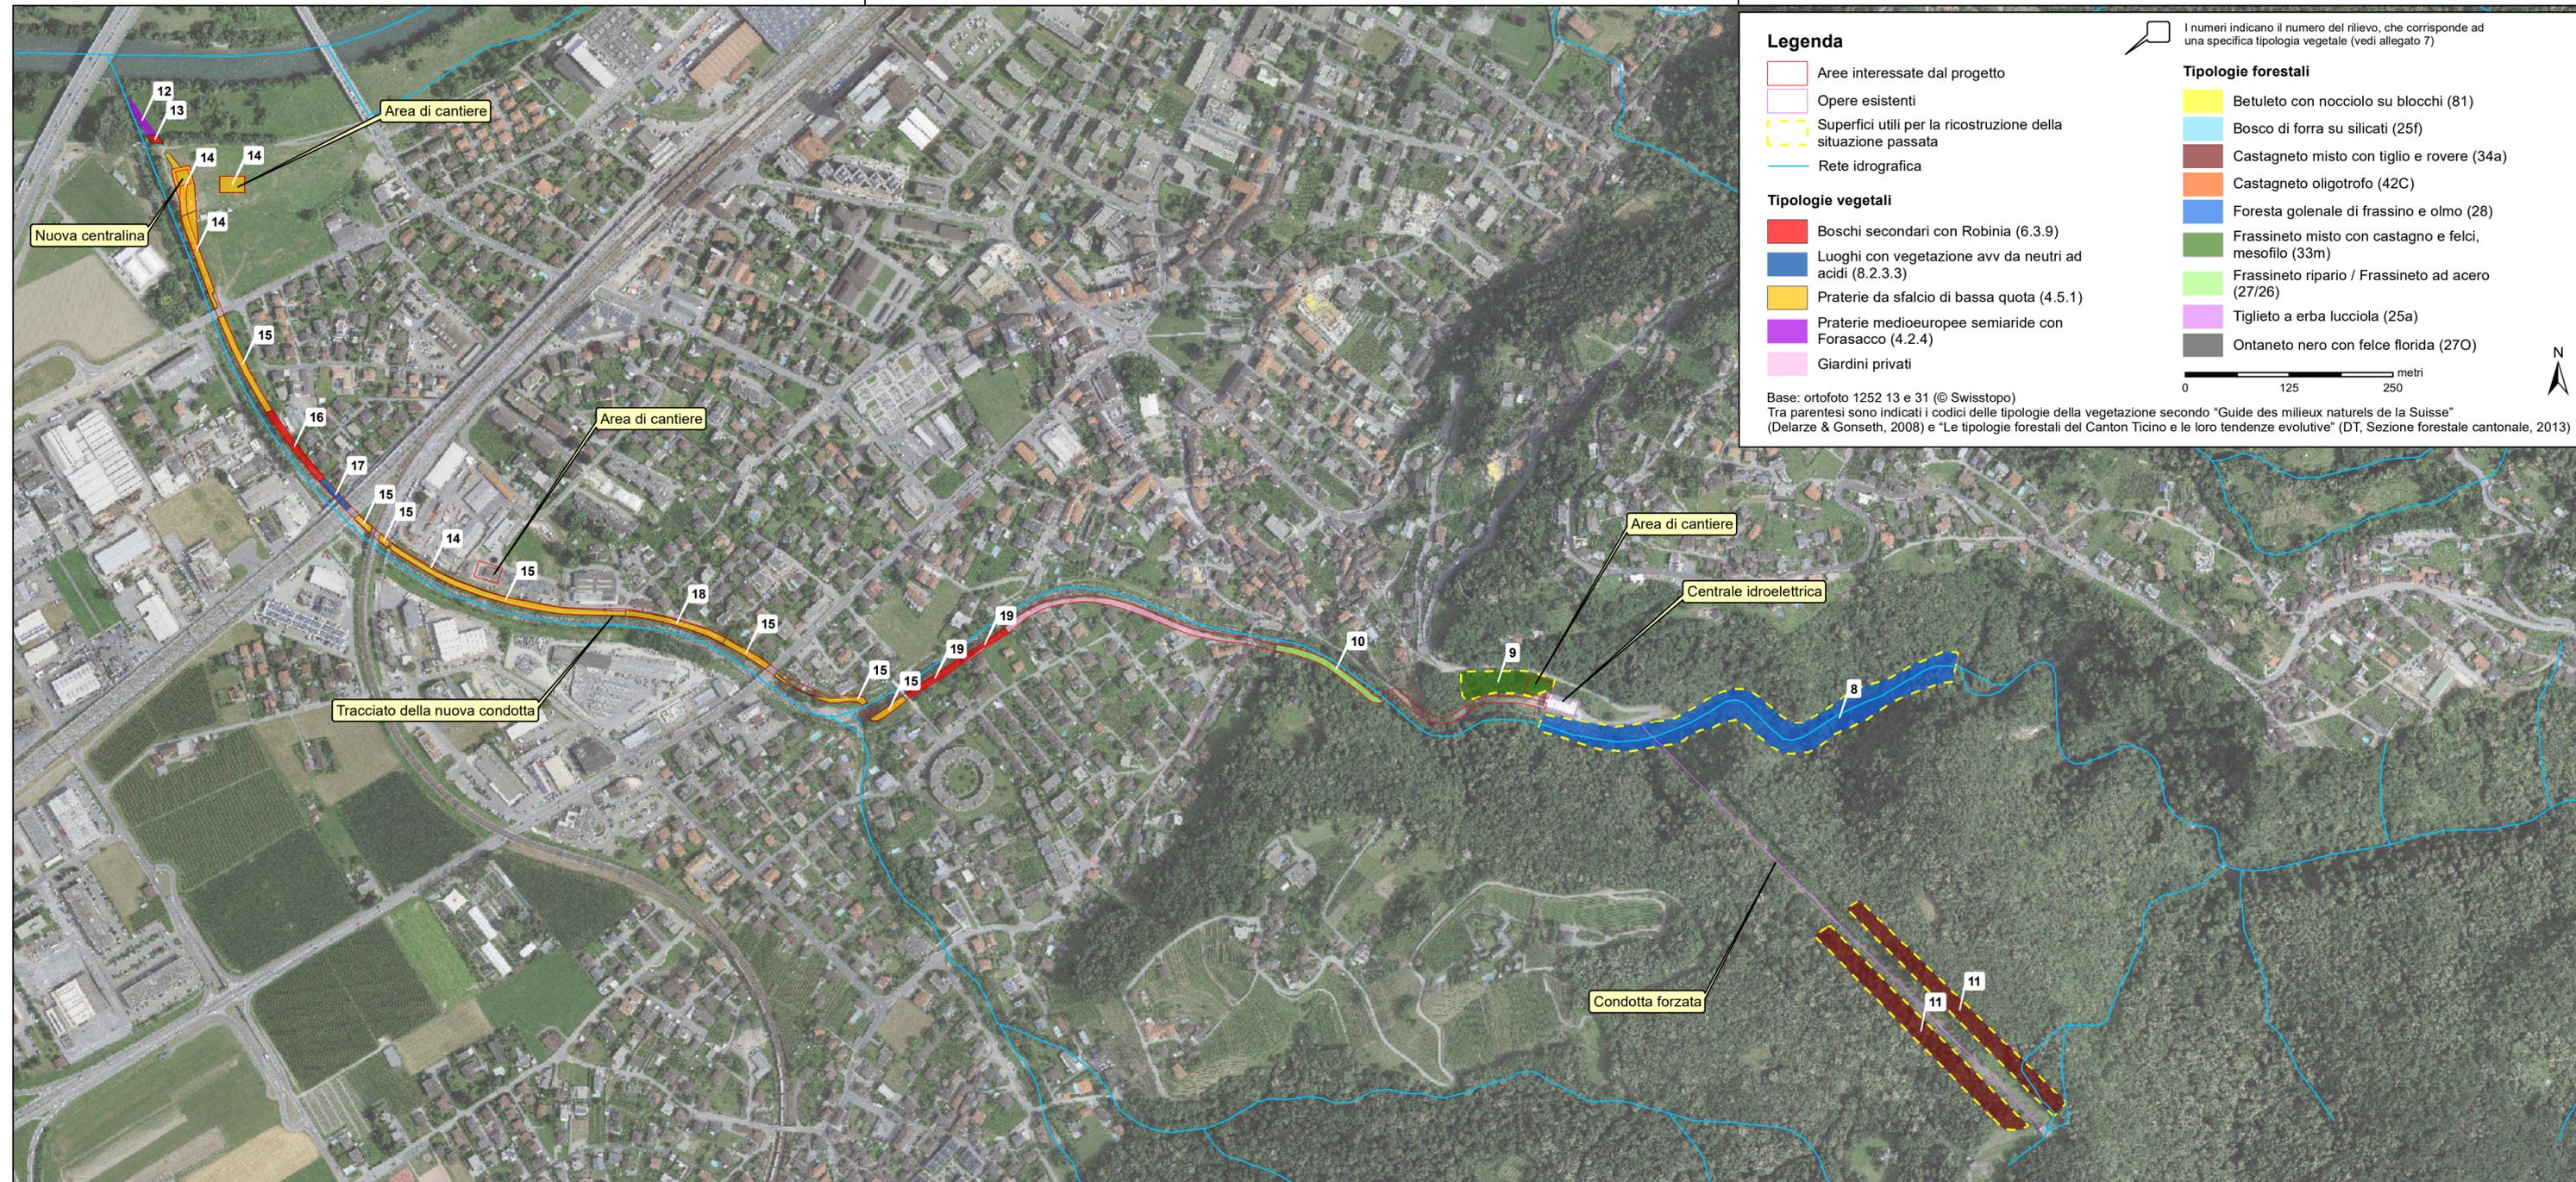




Rinnovo di concessione Impianto idroelettrico Morobbia

Rapporto d'impatto ambientale (RIA fase 1)

Ecobilancio - situazione prima della centrale

Piano no.	Scala	Formato	Eseguito	Controllato	Approvato	Data
414300.83 - 002.1	1:5'000	105 x 30	AP	BEN	GIU	aprile 2016

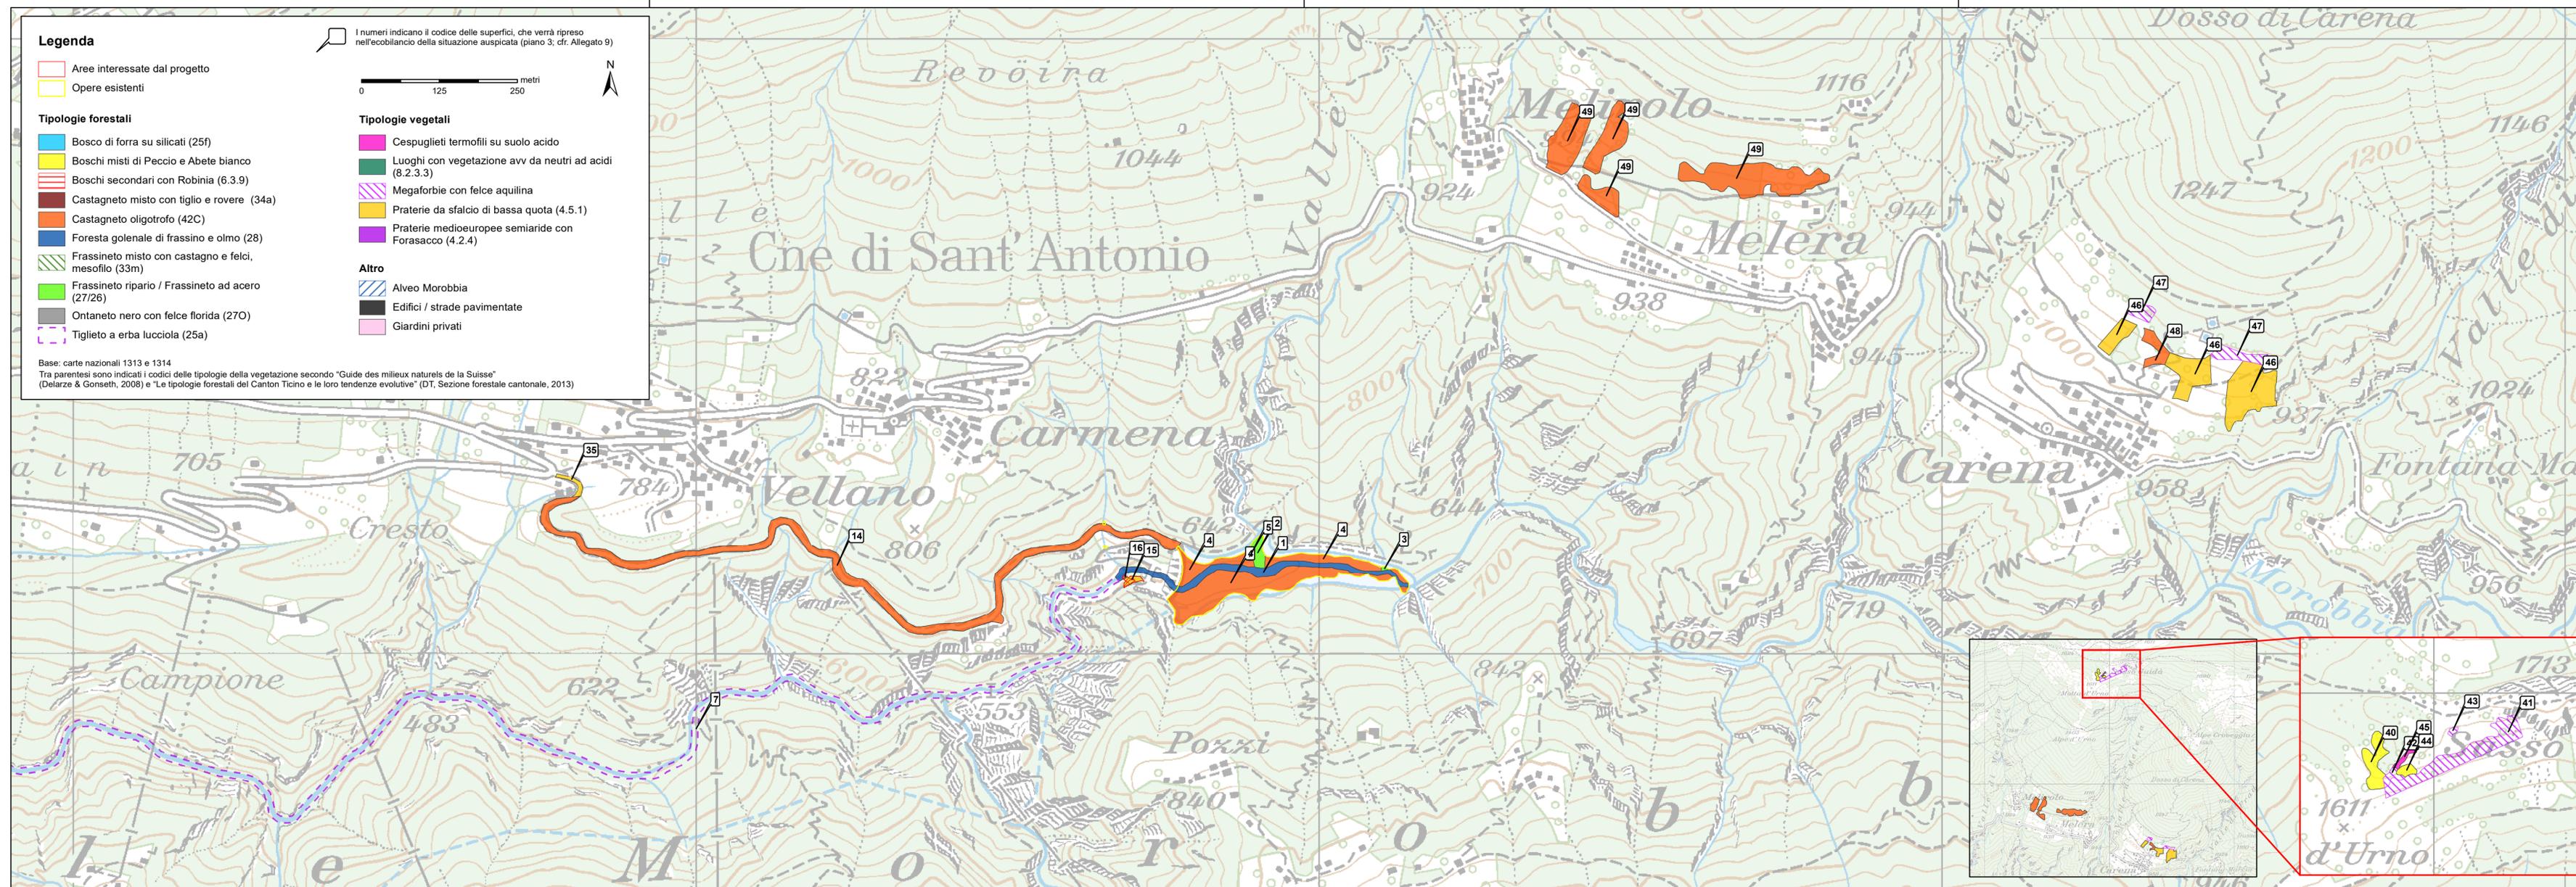

AMB - Aziende municipalizzate di Bellinzona




Comuni di Camorino, Giubiasco, Pianezzo e St. Antonio

Rinnovo di concessione Impianto idroelettrico Morobbia

Rapporto d'impatto ambientale
(RIA fase 1)

Ecobilancio - situazione prima della centrale

Piano no.	414300.83 - 002.2	Scala	1:5'000	Formato	105 x 30	Eseguito	AP	Controllato	BEN	Approvato	GIU	Data	aprile 2016
-----------	-------------------	-------	---------	---------	----------	----------	----	-------------	-----	-----------	-----	------	-------------

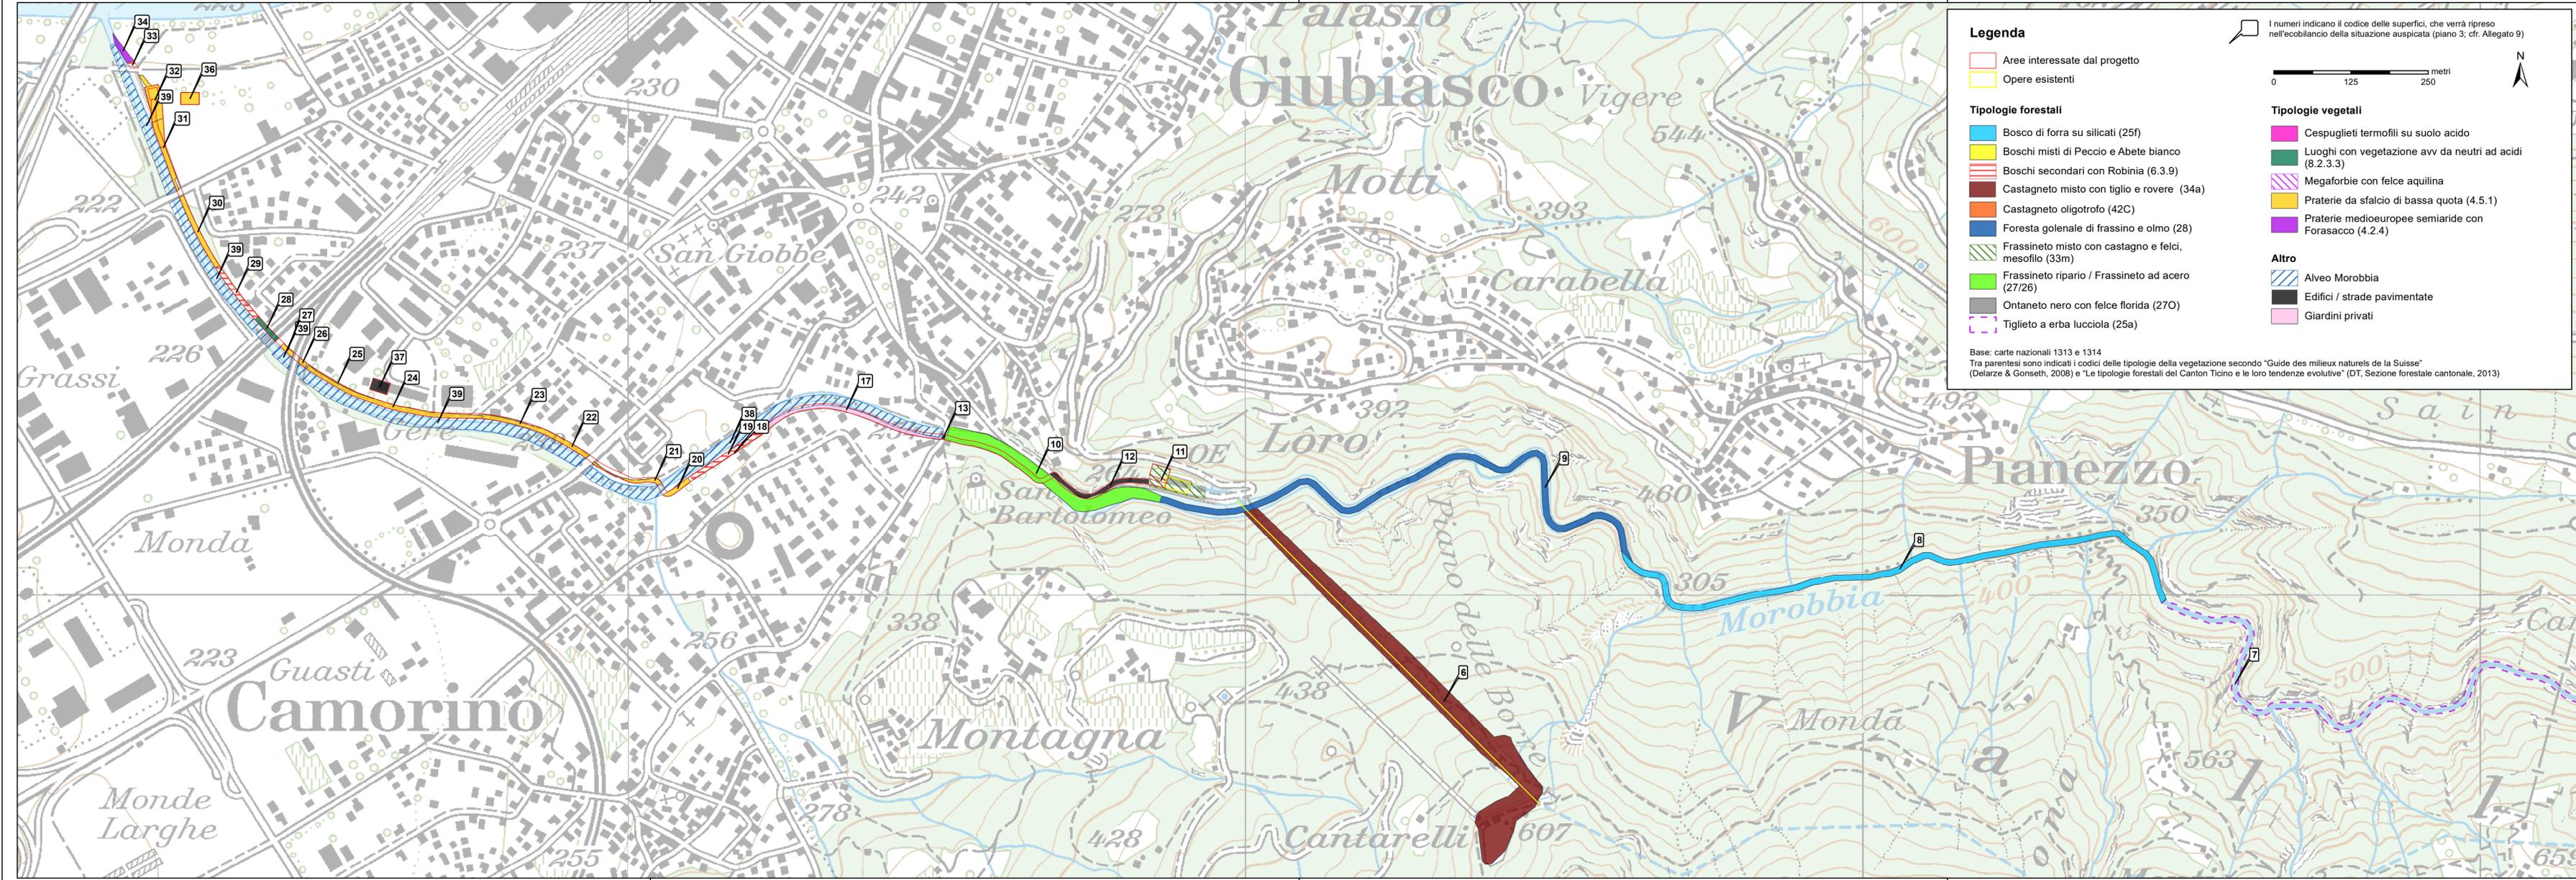




Rinnovo di concessione Impianto idroelettrico Morobbia

Rapporto d'impatto ambientale
(RIA fase 1)

Ecobilancio - situazione auspicata

Piano no.	Scala	Formato	Eseguito	Controllato	Approvato	Data
414300.83 - 003.1	1:5'000	105 x 30	AP	BEN	GIU	aprile 2016

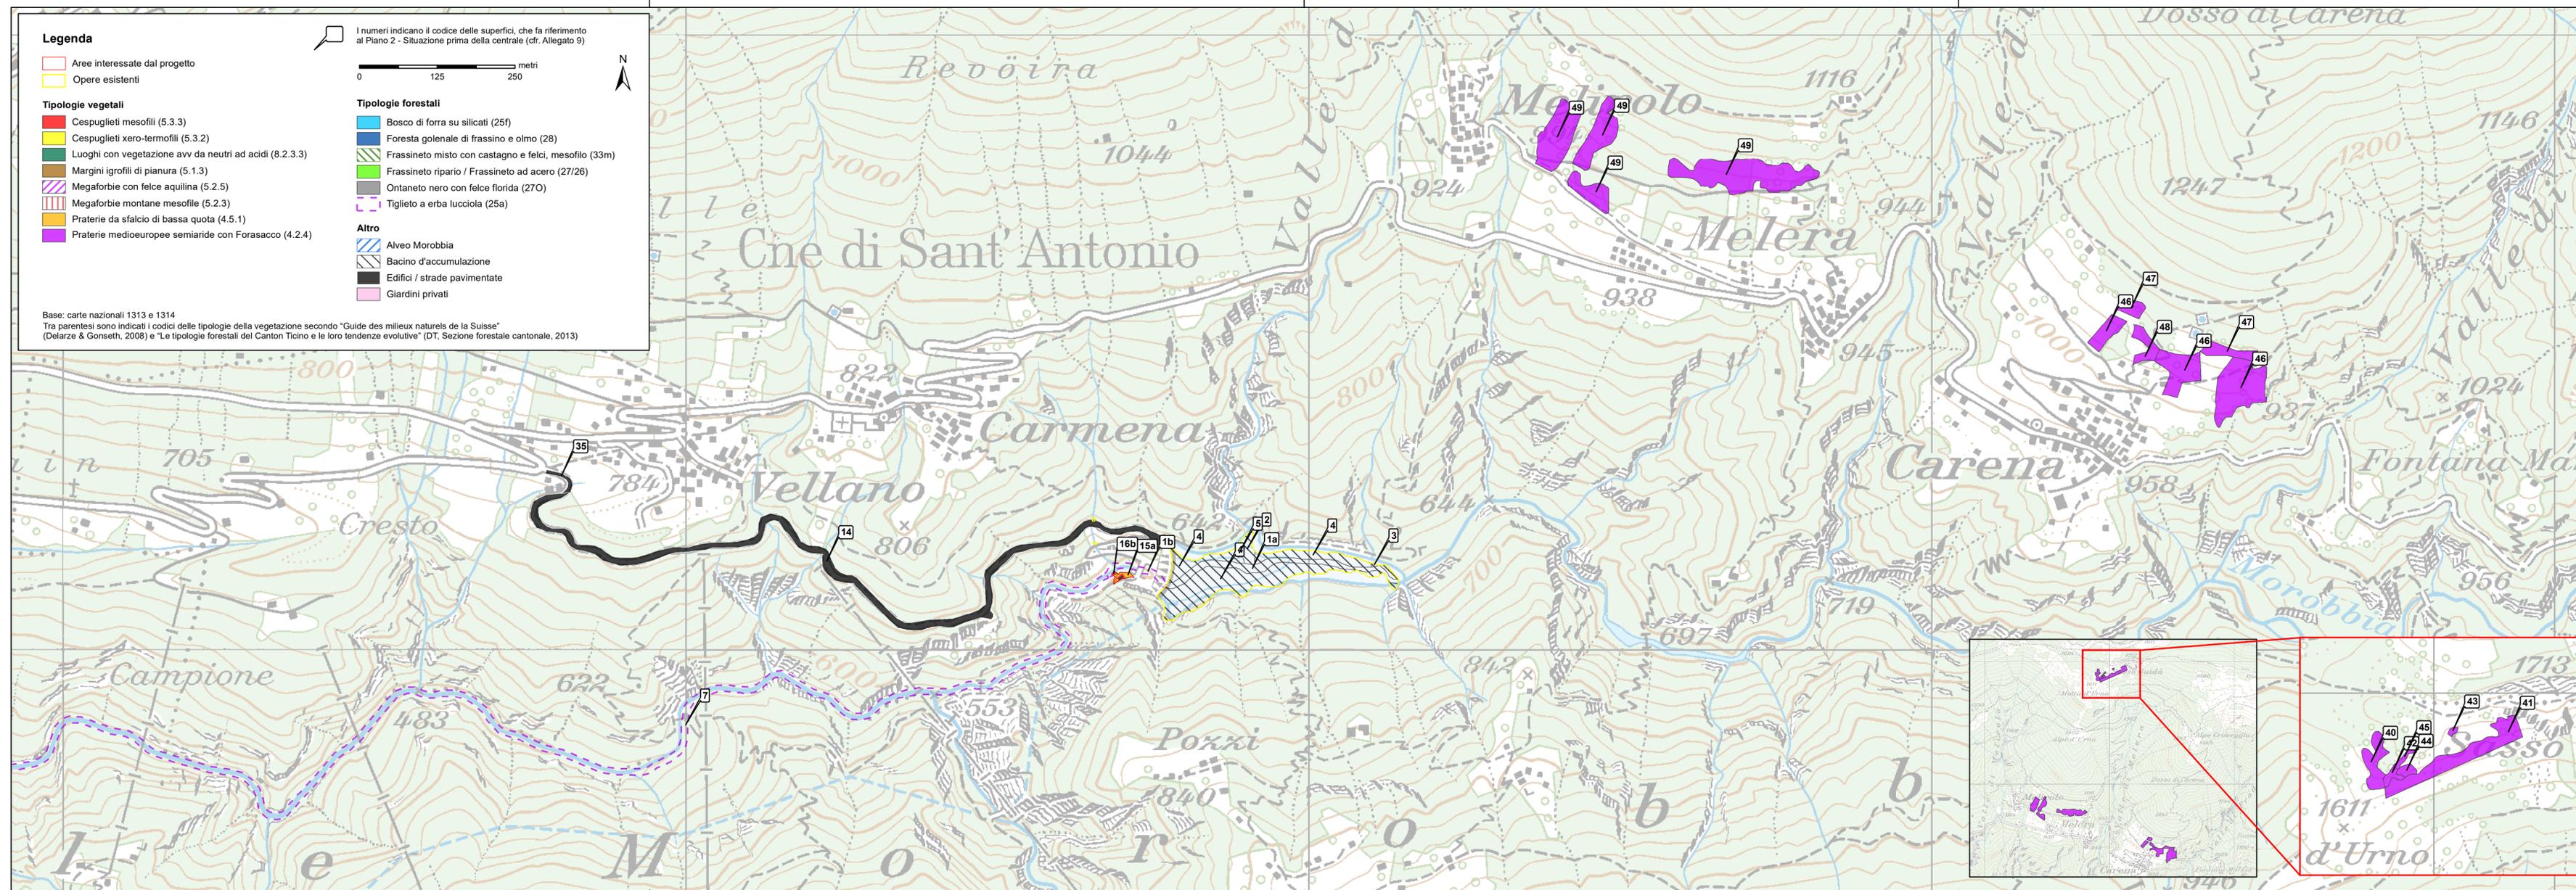

AMB - Aziende municipalizzate di Bellinzona



Comuni di Camorino, Giubiasco, Pianezzo e St. Antonio

Rinnovo di concessione Impianto idroelettrico Morobbia


Rapporto d'impatto ambientale
(RIA fase 1)

Ecobilancio - situazione auspicata

Piano no.	414300.83 - 003.2	Scala	1:5'000	Formato	105 x 30	Eseguito	AP	Controllato	BEN	Approvato	GIU	Data	aprile 2016
-----------	-------------------	-------	---------	---------	----------	----------	----	-------------	-----	-----------	-----	------	-------------

EcoControl SA
 Consulenza ambientale e naturalistica
 Ingegneria forestale
 Fisica della costruzione

Via Roviedo 16 - 6604 Locarno - Tel.: 091 290 12 00 Fax: 091 290 12 01
 Via Cortivello 3 - 6900 Lugano 1 - Tel.: 091 922 06 25
 E-mail: info@ecocontrol.ch - www.ecocontrol.ch

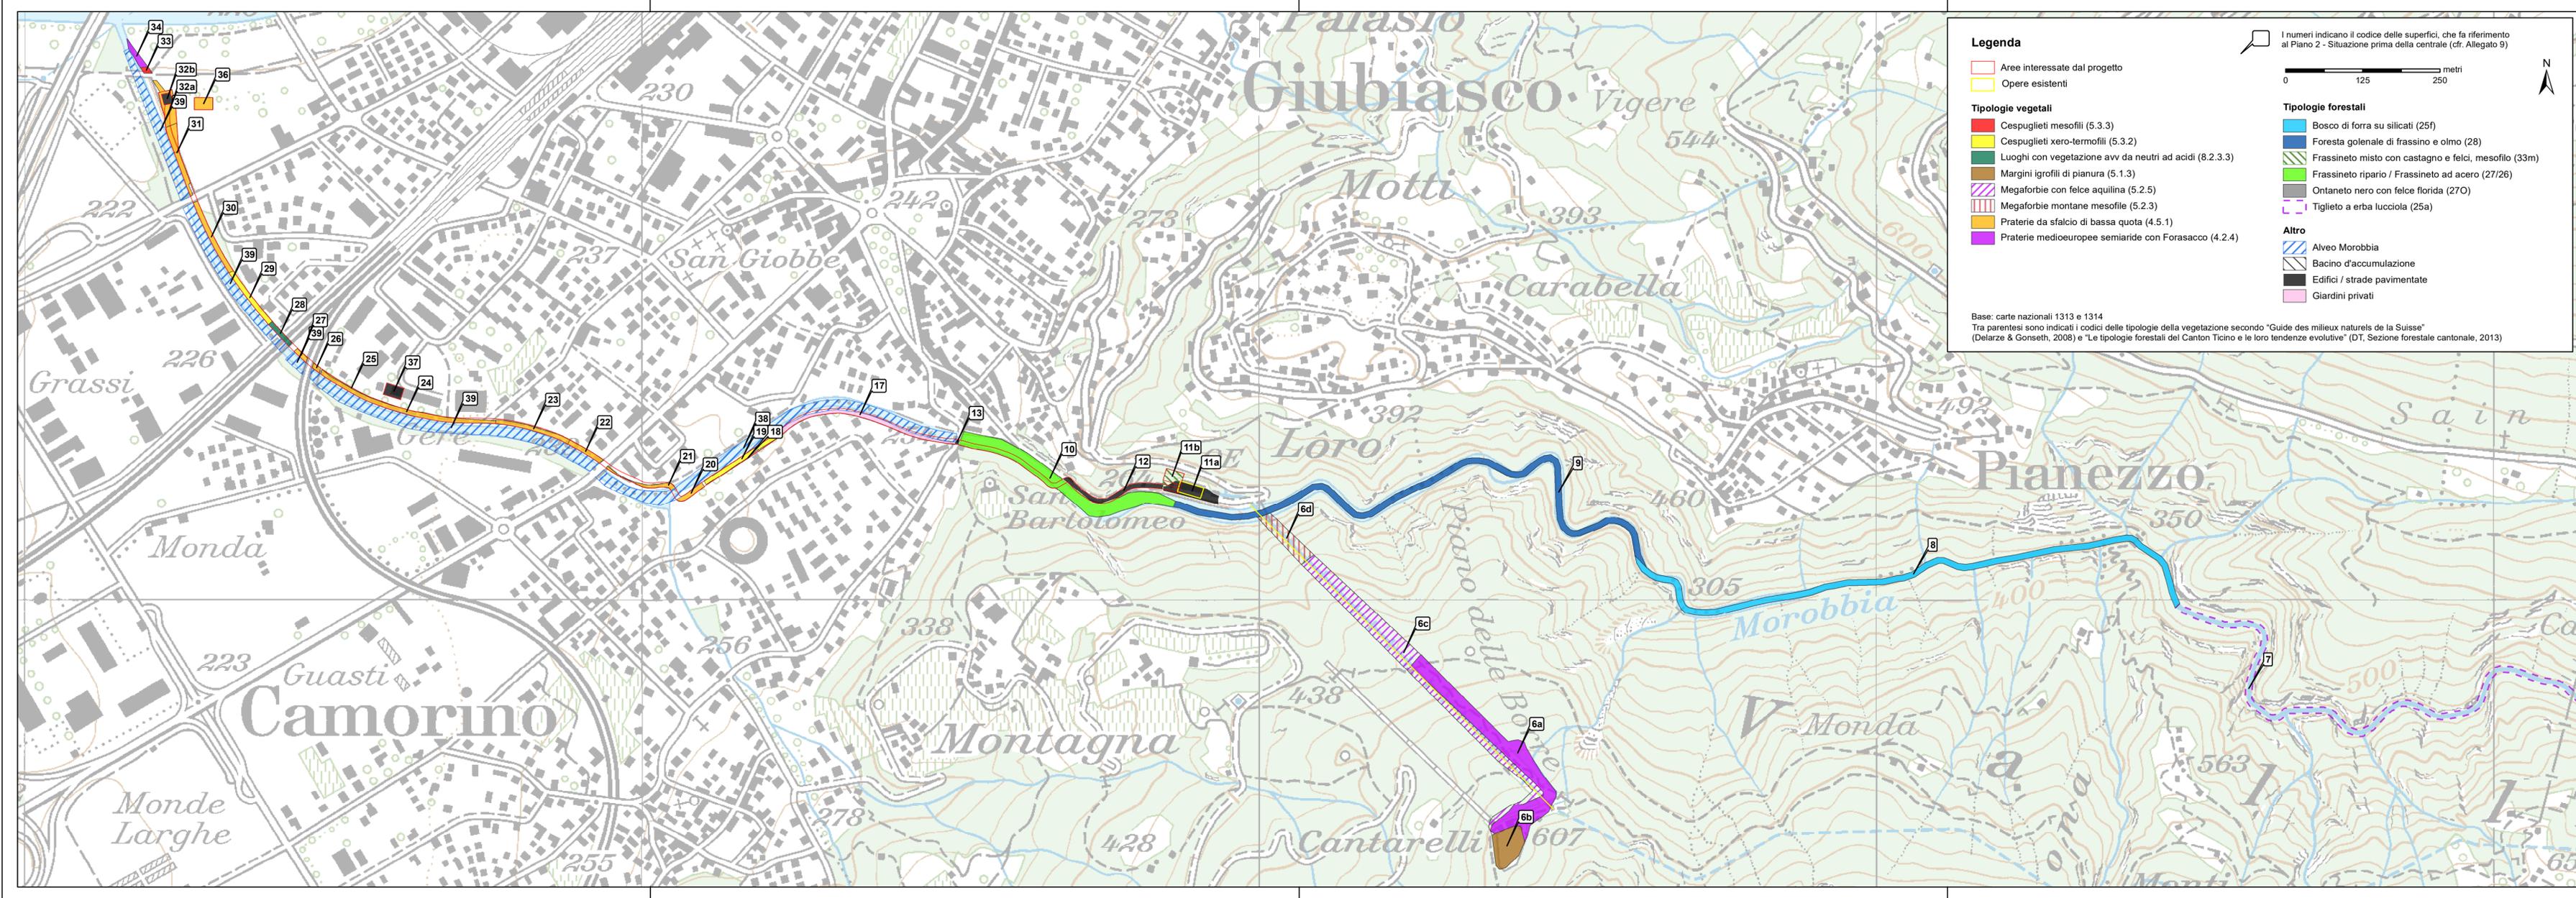

AMB - Aziende municipalizzate di Bellinzona



Comuni di Camorino, Giubiasco, Pianezzo e St. Antonio

Rinnovo di concessione Impianto idroelettrico Morobbia


Rapporto d'impatto ambientale
(RIA fase 1)

Piano delle misure previste

Piano no.	414300.83 - 004.1	Scala	Formato	Eseguito	Controllato	Approvato	Data
		1:5'000	105 x 30	AP	BEN	GIU	aprile 2016


EcoControl SA
 Consulenza ambientale
 e naturalistica
 Ingegneria forestale
 Filiale della costruzione

Via Rovedo 16 - 6604 Locarno - Tel.: 091 290 12 00 Fax: 091 290 12 01
 Via Cortivello 3 - 6900 Lugano 1 - Tel.: 091 922 08 25
 E-mail: info@ecocontrol.ch - www.ecocontrol.ch

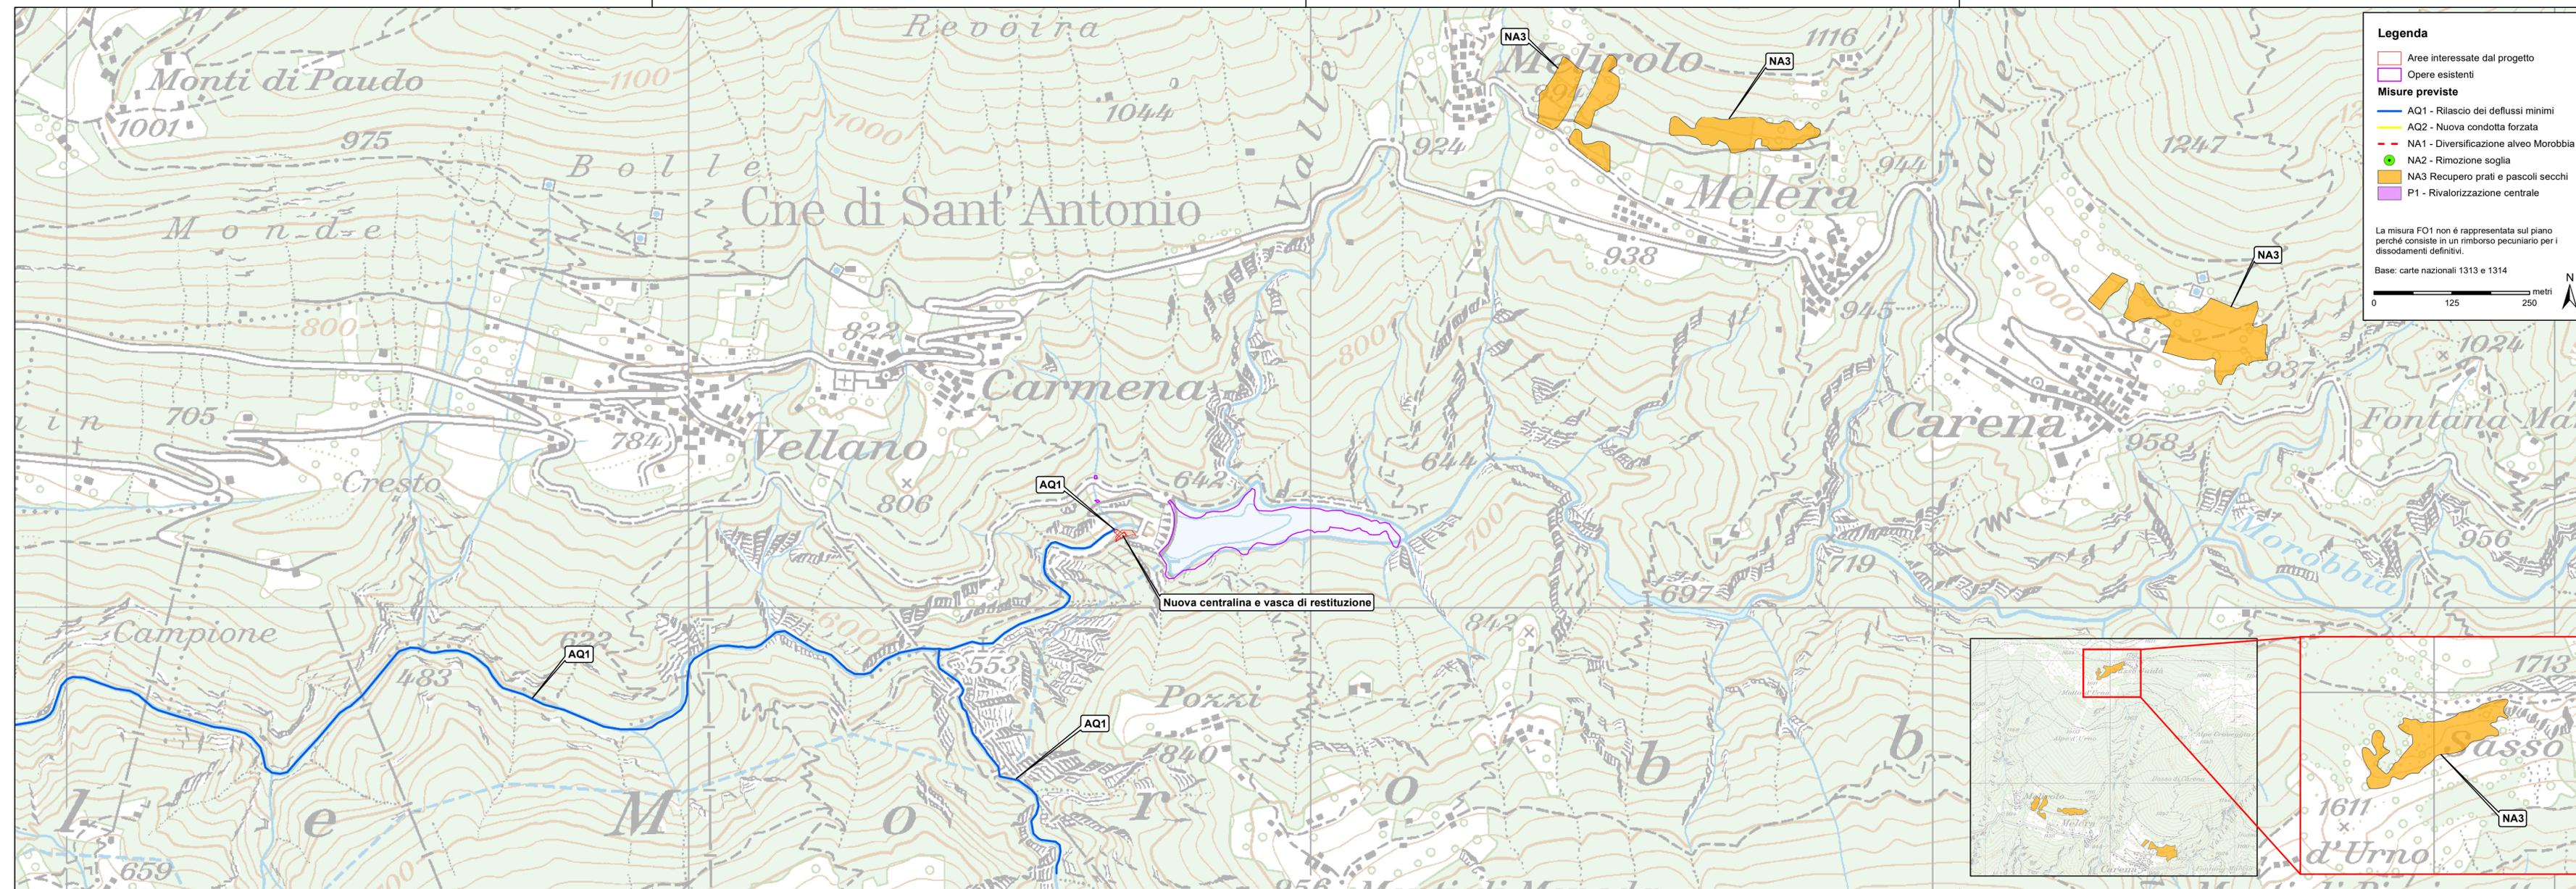

AMB - Aziende municipalizzate di Bellinzona



Comuni di Camorino, Giubiasco, Pianezzo e St. Antonio

Rinnovo di concessione Impianto idroelettrico Morobbia


Rapporto d'impatto ambientale
(RIA fase 1)

Piano delle misure previste

Piano no.	Scala	Formato	Eseguito	Controllato	Approvato	Data
414300.83 - 004.2	1:5'000	105 x 30	AP	BEN	GIU	aprile 2016

EcoControl SA
Consulenza ambientale
e naturalistica
Ingegneria forestale
Fisica della costruzione

Via Rovedo 16 - 6604 Locarno - Tel.: 091 290 12 00 Fax: 091 290 12 01
Via Cortivello 3 - 6900 Lugano 1 - Tel.: 091 922 06 25
E-mail: info@ecocontrol.ch - www.ecocontrol.ch

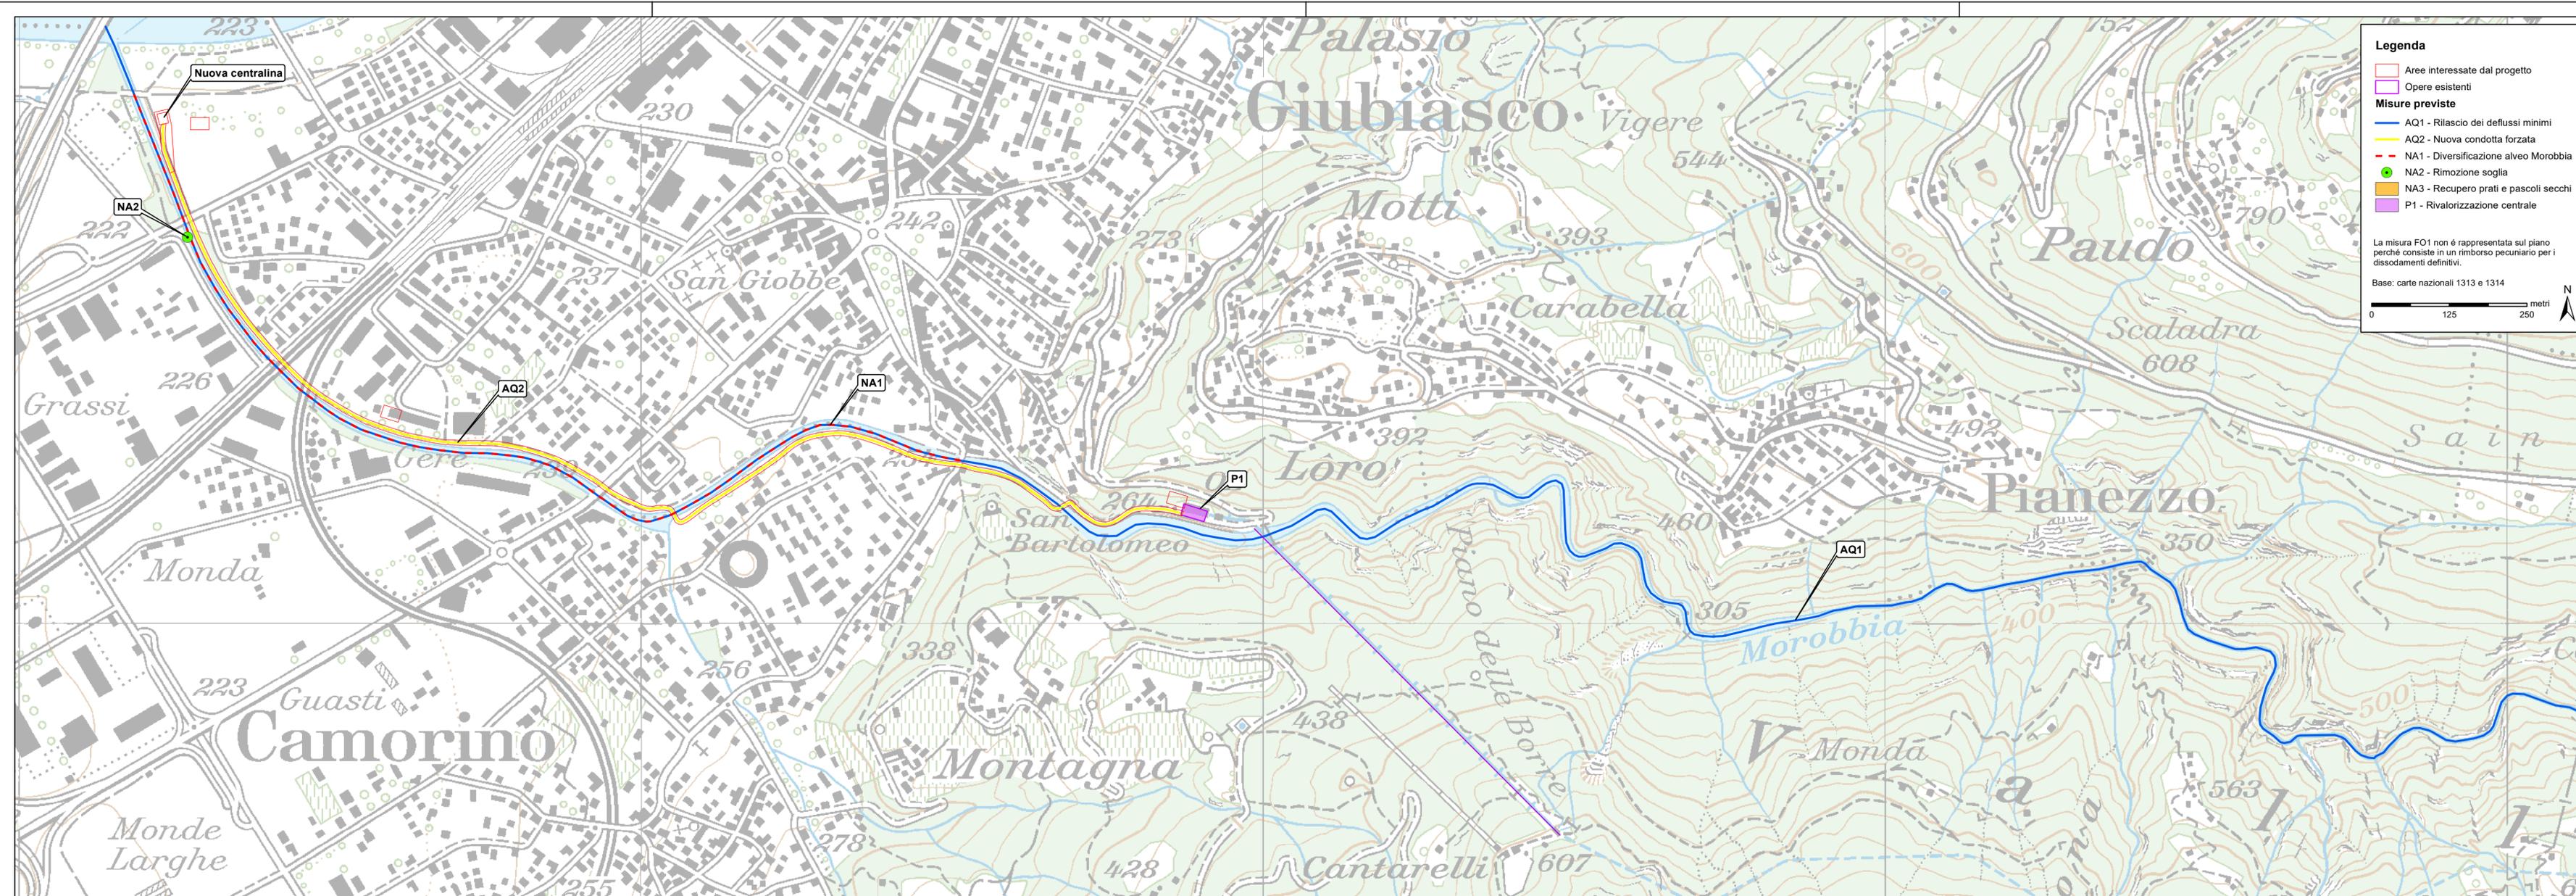

Legenda

- Aree interessate dal progetto
- Opere esistenti
- Misure previste**
- AQ1 - Rilascio dei deflussi minimi
- AQ2 - Nuova condotta forzata
- NA1 - Diversificazione alveo Morobbia
- NA2 - Rimozione soglia
- NA3 - Recupero prati e pascoli secchi
- P1 - Rivalorizzazione centrale

La misura FO1 non è rappresentata sul piano perché consiste in un rimborso pecuniario per i dissodamenti definitivi.

Base: carte nazionali 1313 e 1314

0 125 250 metri