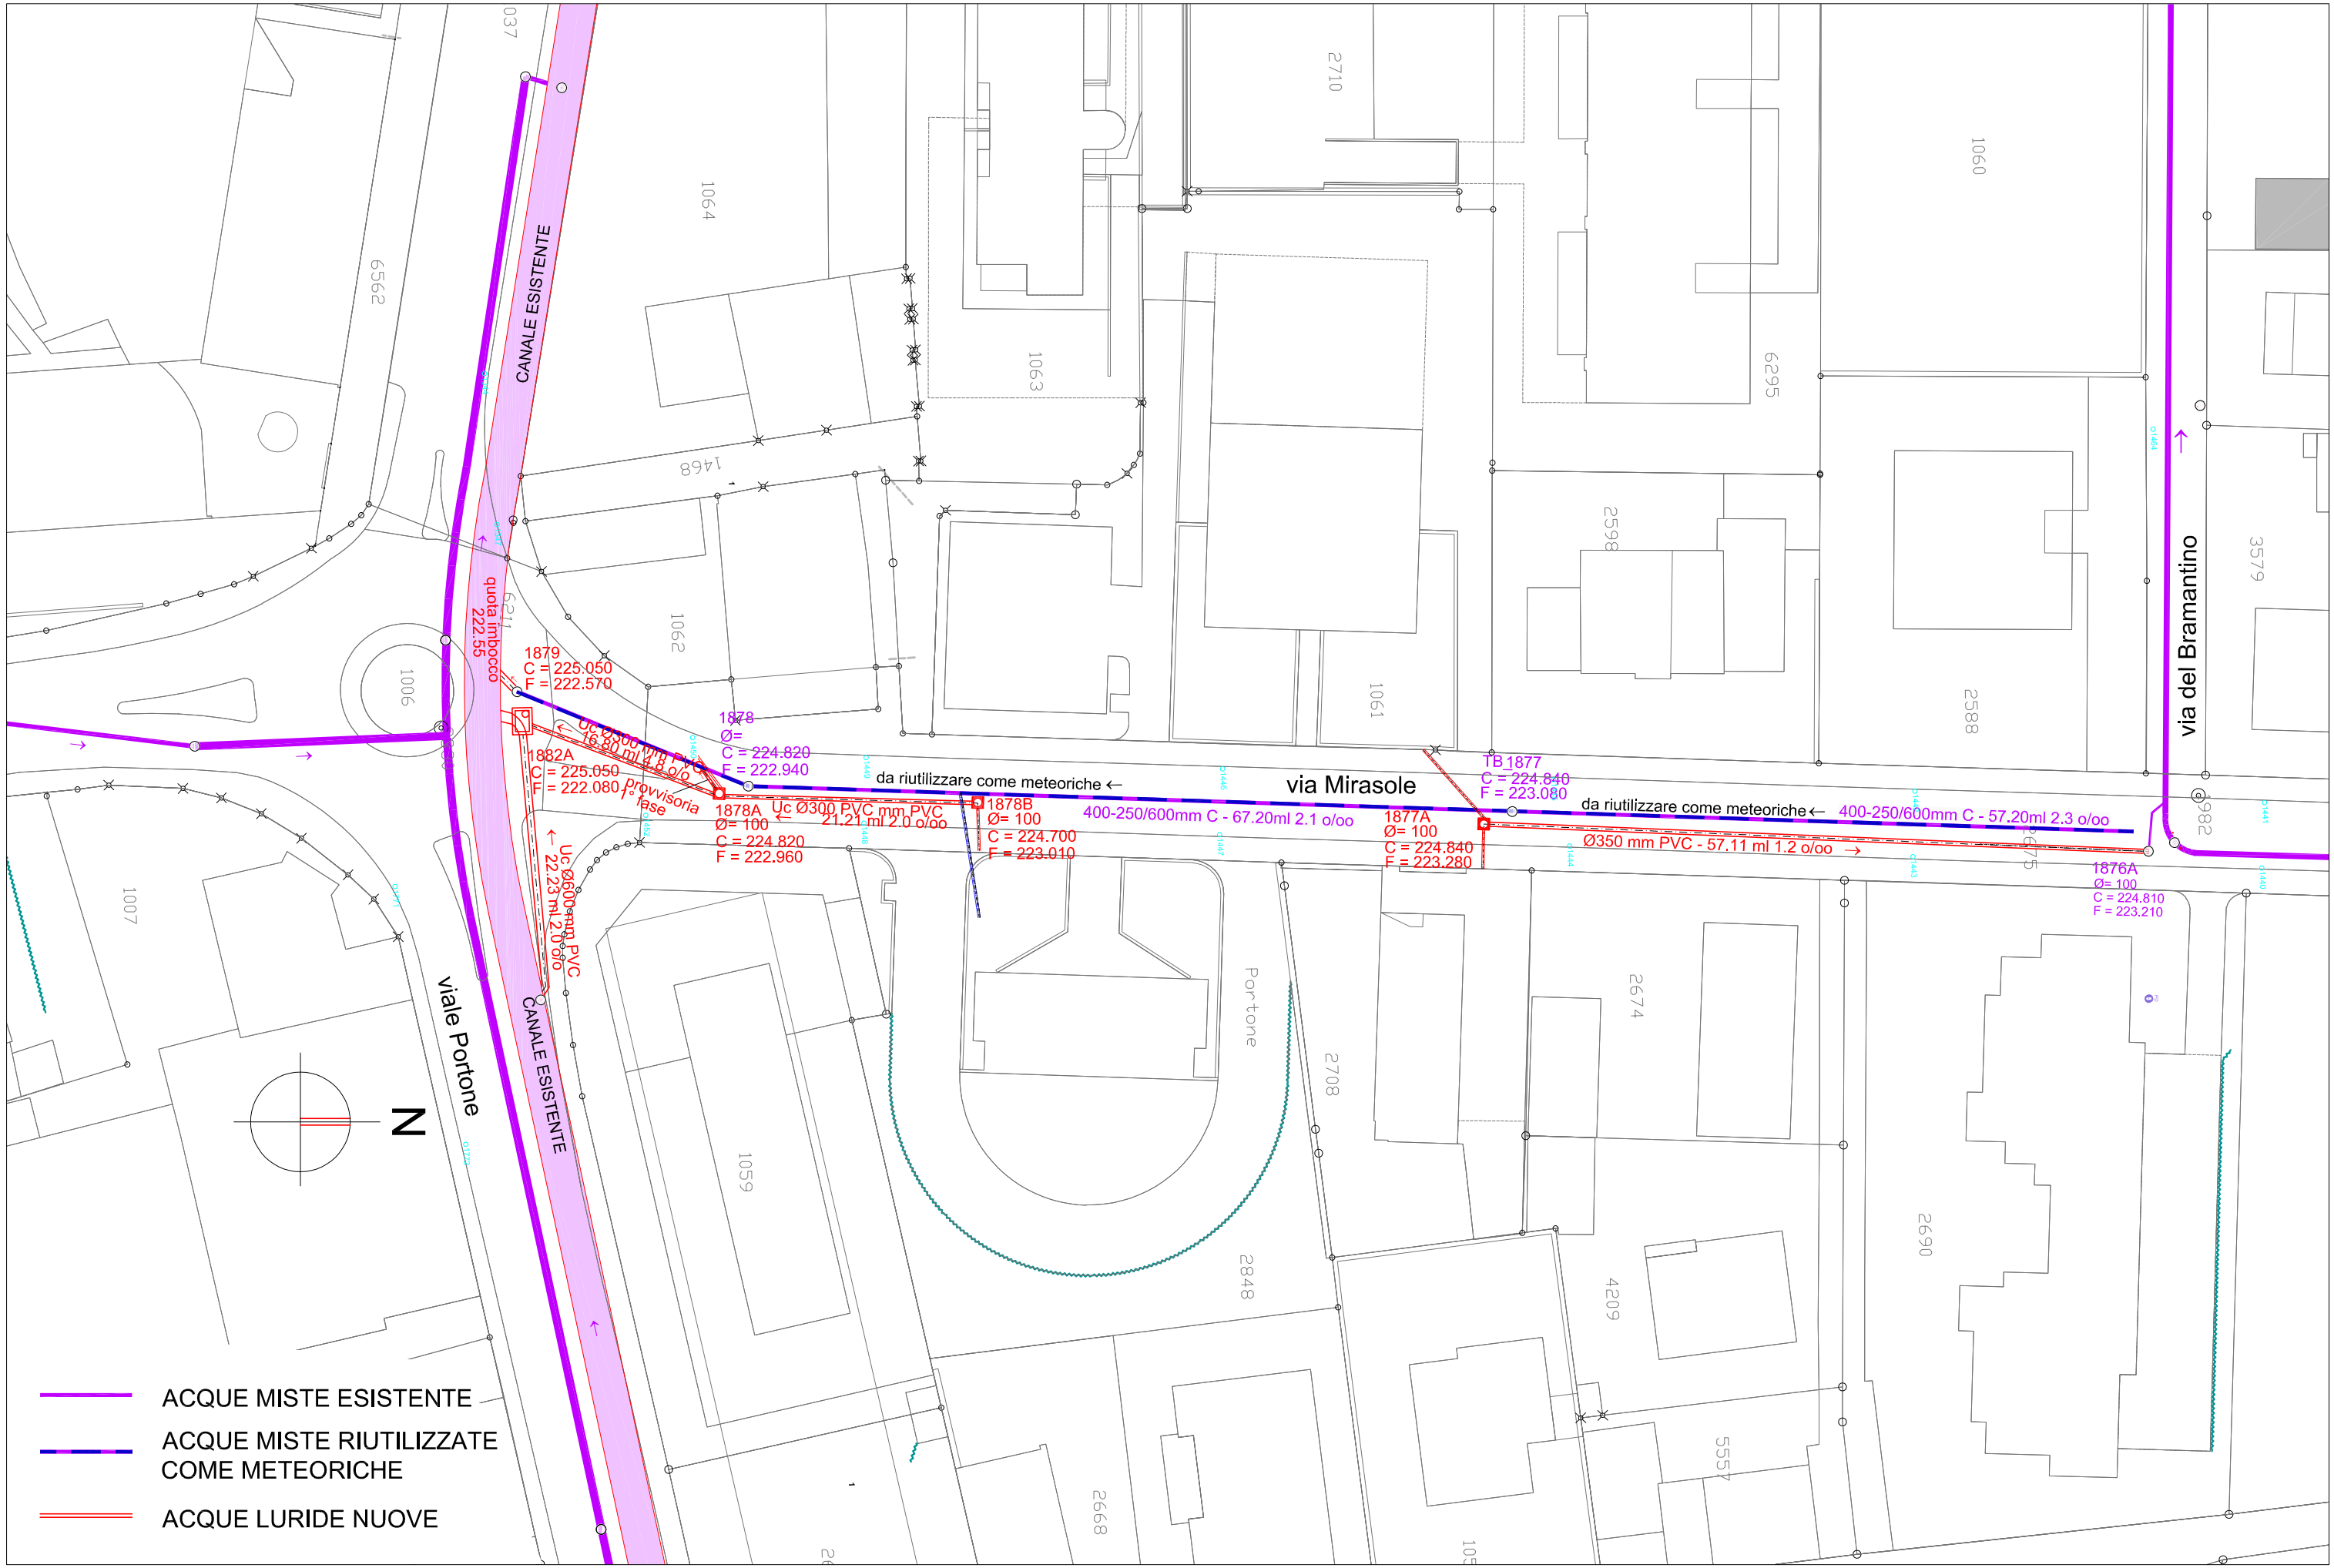
CANALE ESISTENTE
quota imbocco 22.55
1879
C = 225.050
F = 222.570
1878
Ø=
C = 224.820
F = 222.940
1882A
C = 225.050
F = 222.080
Provvisoria fase
Uc Ø300 mm PVC 16.30 ml 4.0 o/oo
da riutilizzare come meteoriche ←
via Mirasole
1878A
Ø= 100
C = 224.820
F = 222.960
Uc Ø300 PVC mm PVC 21.21 ml 2.0 o/oo
1878B
Ø= 100
C = 224.700
F = 223.010
400-250/600mm C - 67.20ml 2.1 o/oo
1877A
Ø= 100
C = 224.840
F = 223.280
TB 1877
C = 224.840
F = 223.080
da riutilizzare come meteoriche ←
400-250/600mm C - 57.20ml 2.3 o/oo
Ø350 mm PVC - 57.11 ml 1.2 o/oo →
1876A
Ø= 100
C = 224.810
F = 223.210
via del Bramantino
viale Portone
Portone
CANALE ESISTENTE
← Uc Ø600 mm PVC 22.23 ml 2.0 o/oo
N
ACQUE MISTE ESISTENTE
ACQUE MISTE RIUTILIZZATE COME METEORICHE
ACQUE LURIDE NUOVE