



	
Quartiere Bellinzona	
Dicastero opere pubbliche e ambiente	PROGETTO DEFINITIVO
Sezione Opere pubbliche Via F. Bonzangio 1 Tel. 058 203 16 00 E-mail: opere_pubbliche@bellinzona.ch	Parco Urbano - Tappa 3 Realizzazione Café du Parc
Piano no.: 7165-P01	PLANIMETRIA E PIANI DI PROGETTO PROPOSTA DEL 31.10.19
Scala: 1:500 / 1:100	
Data: 31 ottobre 2019	
Modifiche:	
Operatore: STUDIO D'ARCHITETTURA FIORINI VALE FORTONE 17 - 6500 BELLINZONA bellinzona@fiorini.ch T +41(0)91 835 40 13	
Archiviazione:	
Incarco: 7165-086	
Progettato Disegnato Controllato	
tf-rd rd tf	
Dimensione: 1'050 x 594 mm	




PLANIMETRIA - 1:500

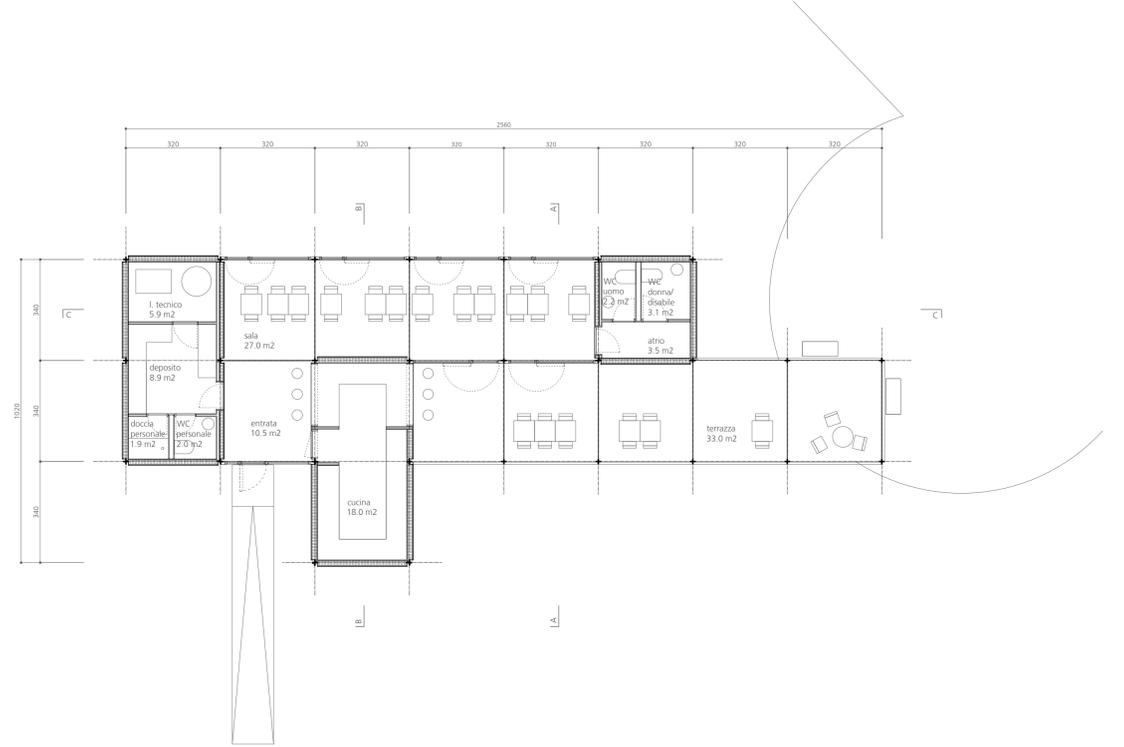


PIANTA - 1:100

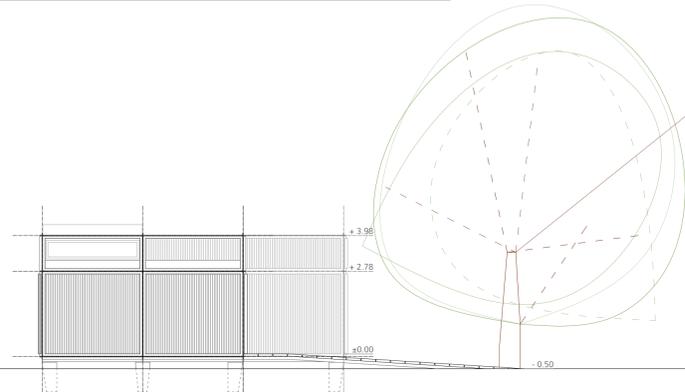


PROSPETTO NORD - 1:100

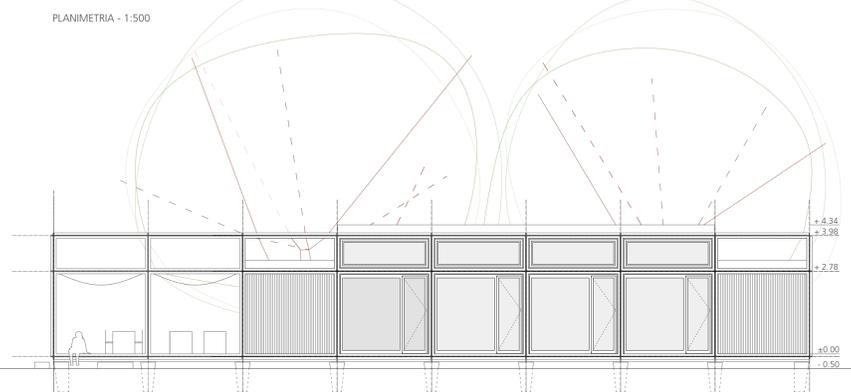


PROSPETTO EST - 1:100

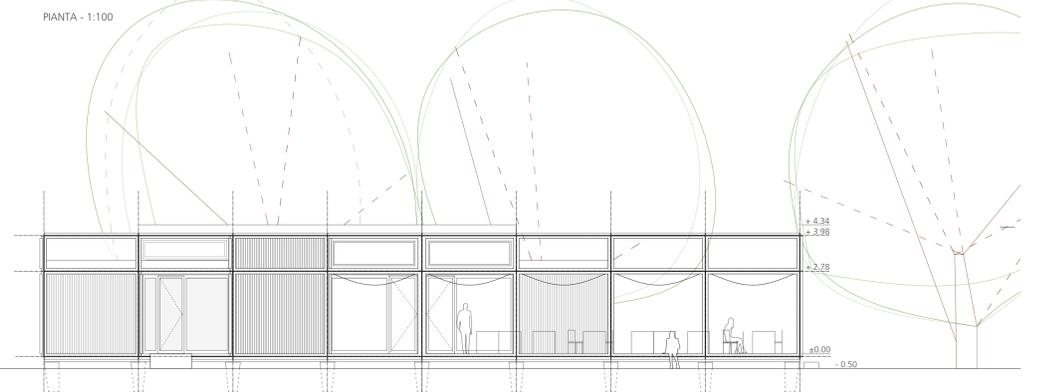


PROSPETTO OVEST - 1:100

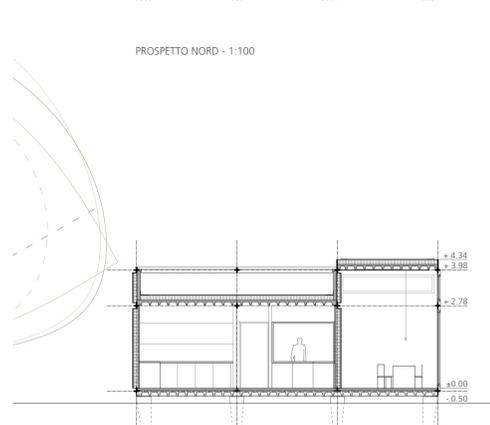

SEZIONE TRASVERSALE B-B - 1:100

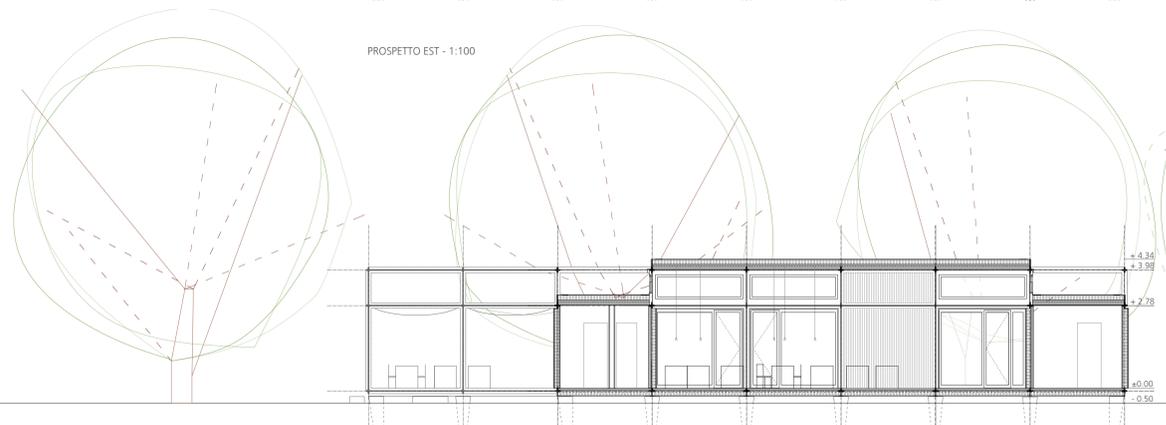

SEZIONE LONGITUDINALE C-C - 1:100

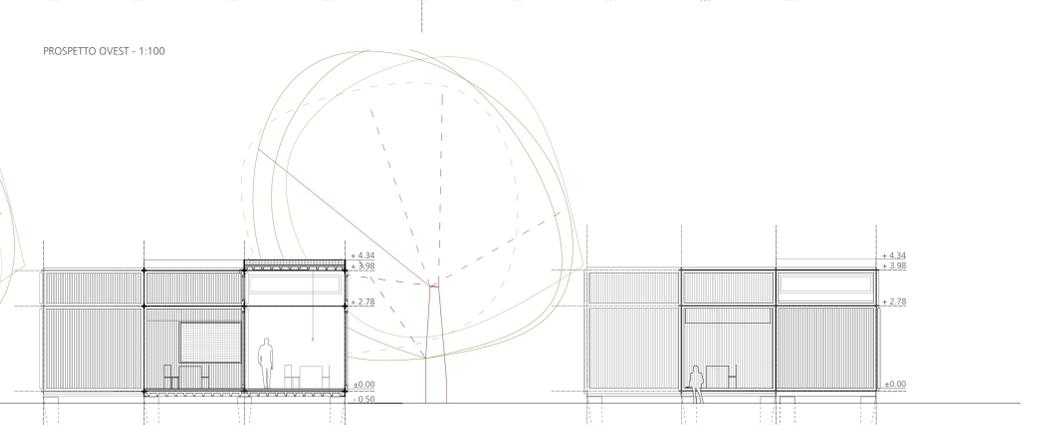

SEZIONE TRASVERSALE A-A - 1:100

PROSPETTO SUD - 1:100