

Città di Bellinzona

Quartiere Claro

Dicastero opere pubbliche e ambiente

PROGETTO DEFINITIVO

Eliminazione barriere architettoniche ex casa municipale e inserimento sportello Posta

Piano generale

Sezione Opere pubbliche
Via F. Benzenigo 1
Tel. 098 203 16 00
Email: opere_publiche@bellinzona.ch

Piano no.: 7164/P1

Scala: 1:100 / 1:200

Data: dicembre 2019

Modifiche:

Operatore:


Archivazione:

Incarico: 7164

Progettato: Designato
cal/can can Controlato


Dimensione: 297 x 1365 mm

ESISTENTE
NUOVO
DEMOLIZIONE

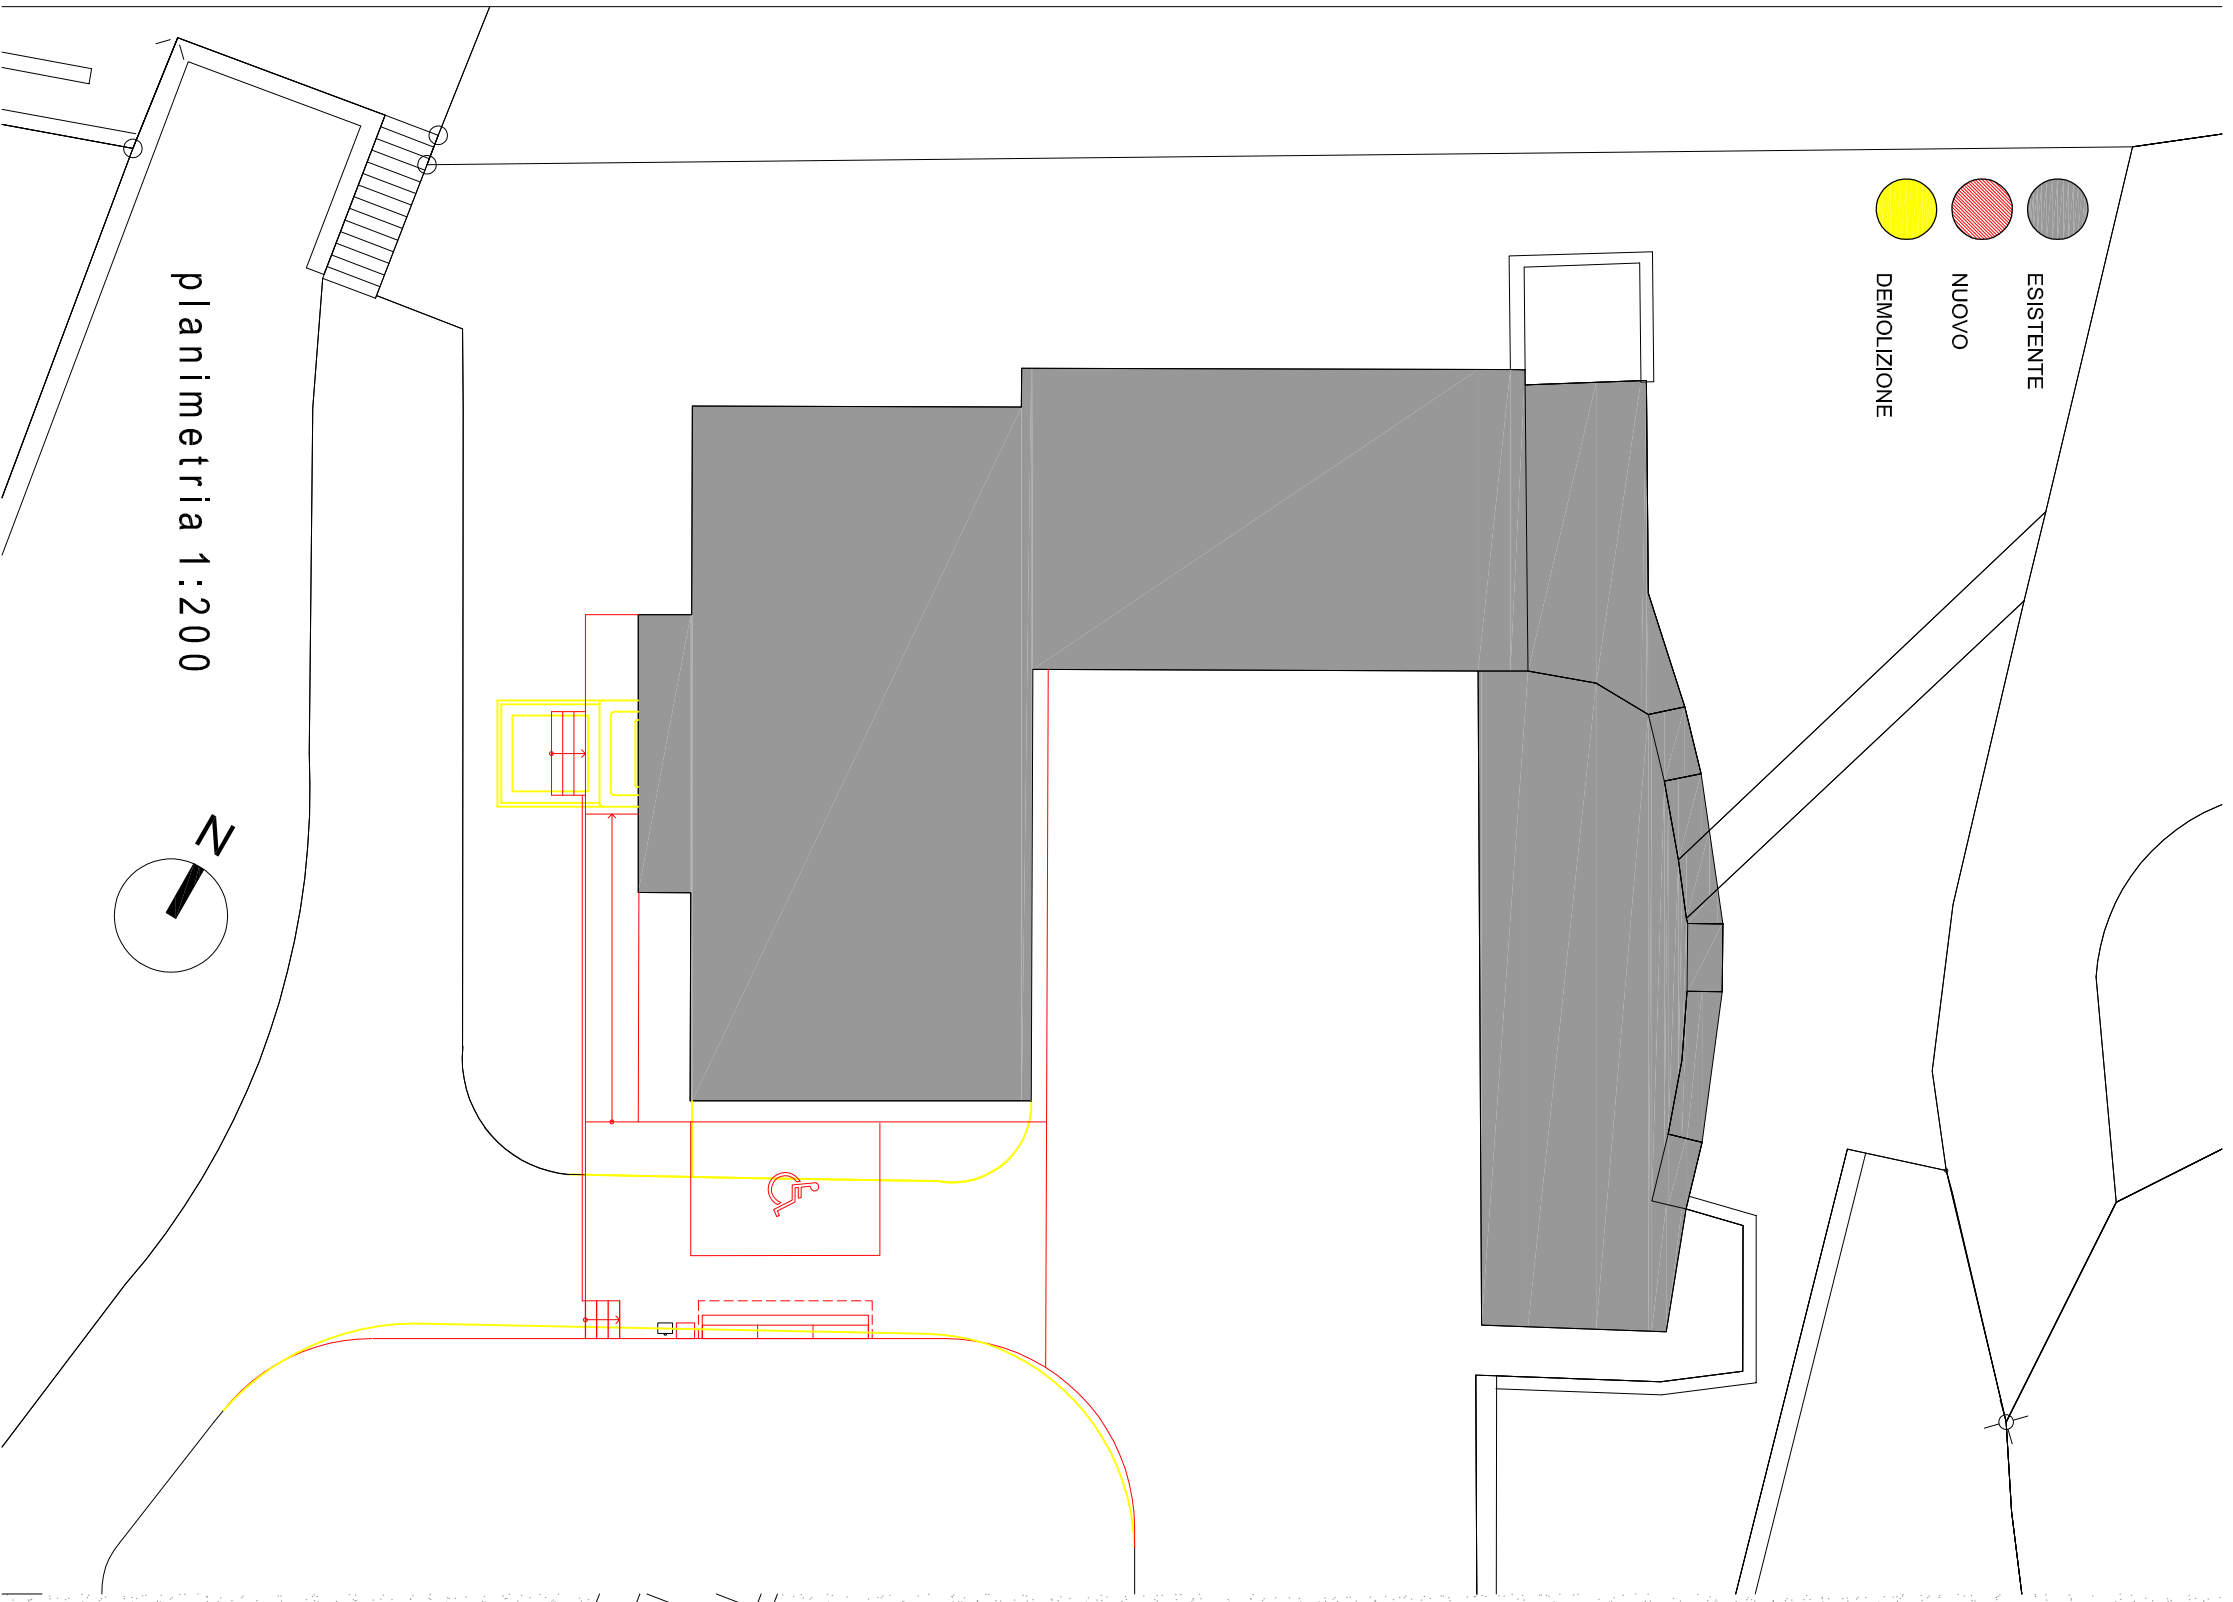


planimetria 1:200


pianta 1:100

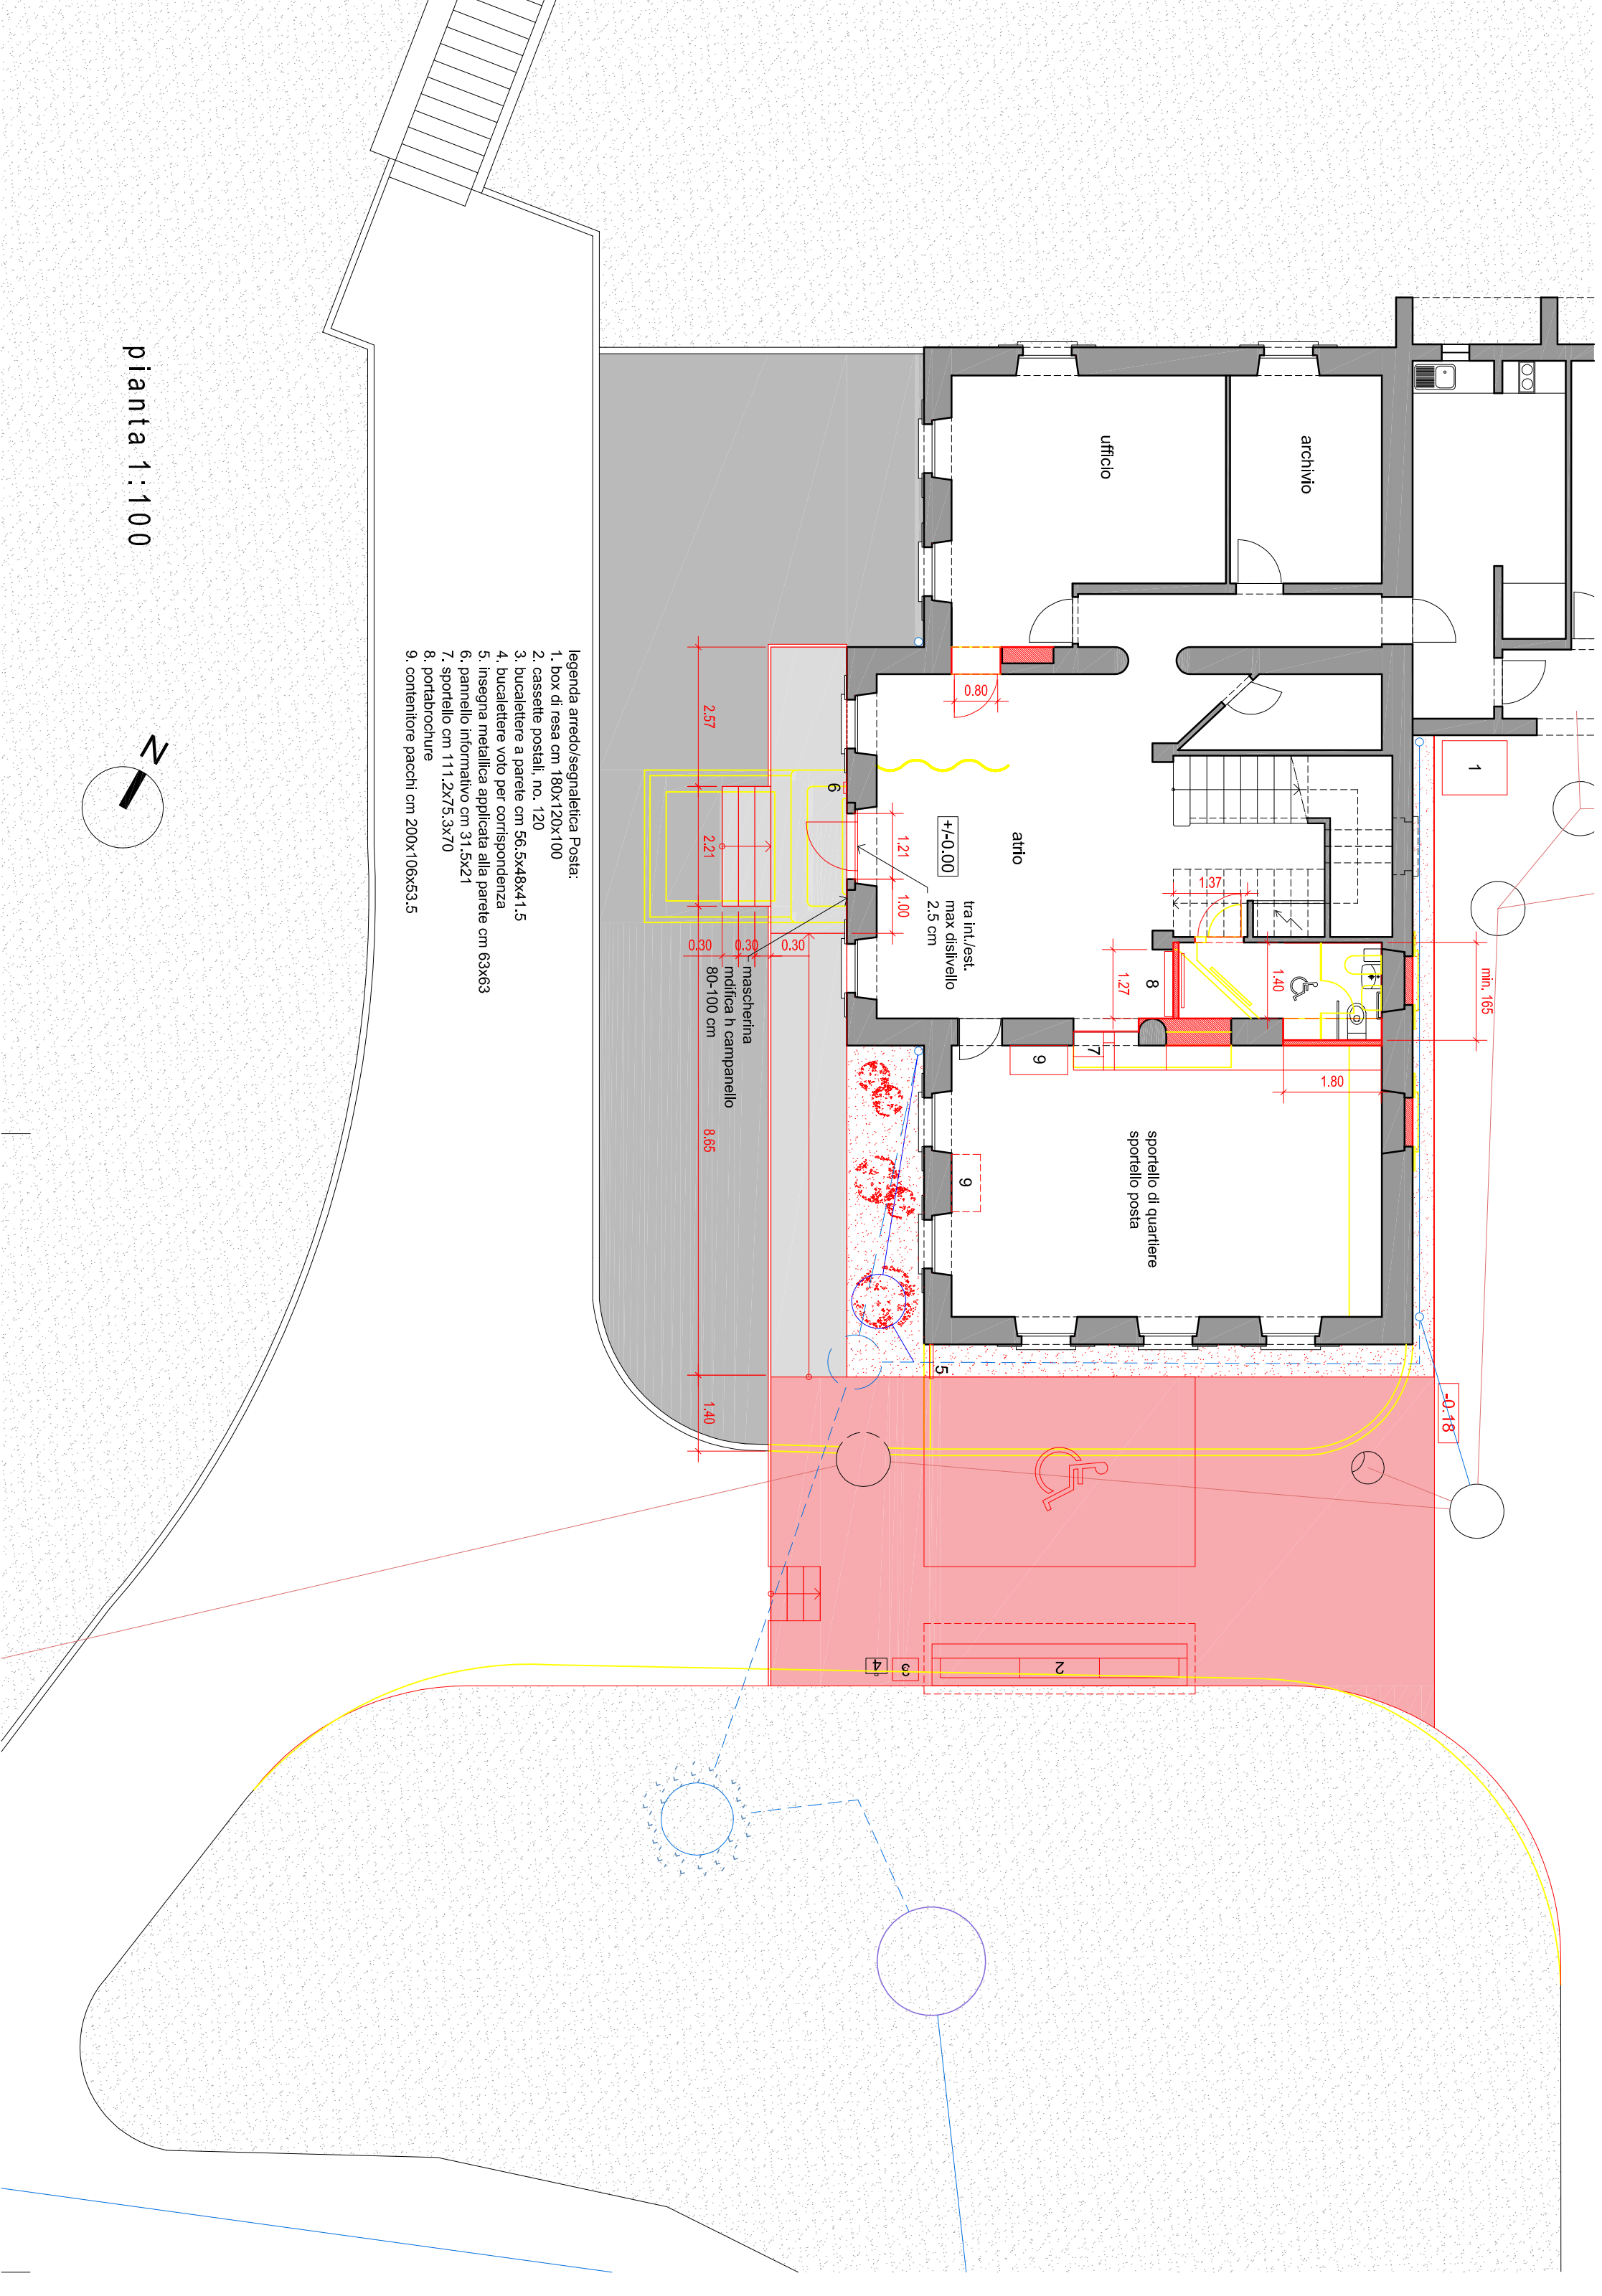


 9. contenitore pacchi cm 200x106x53,5

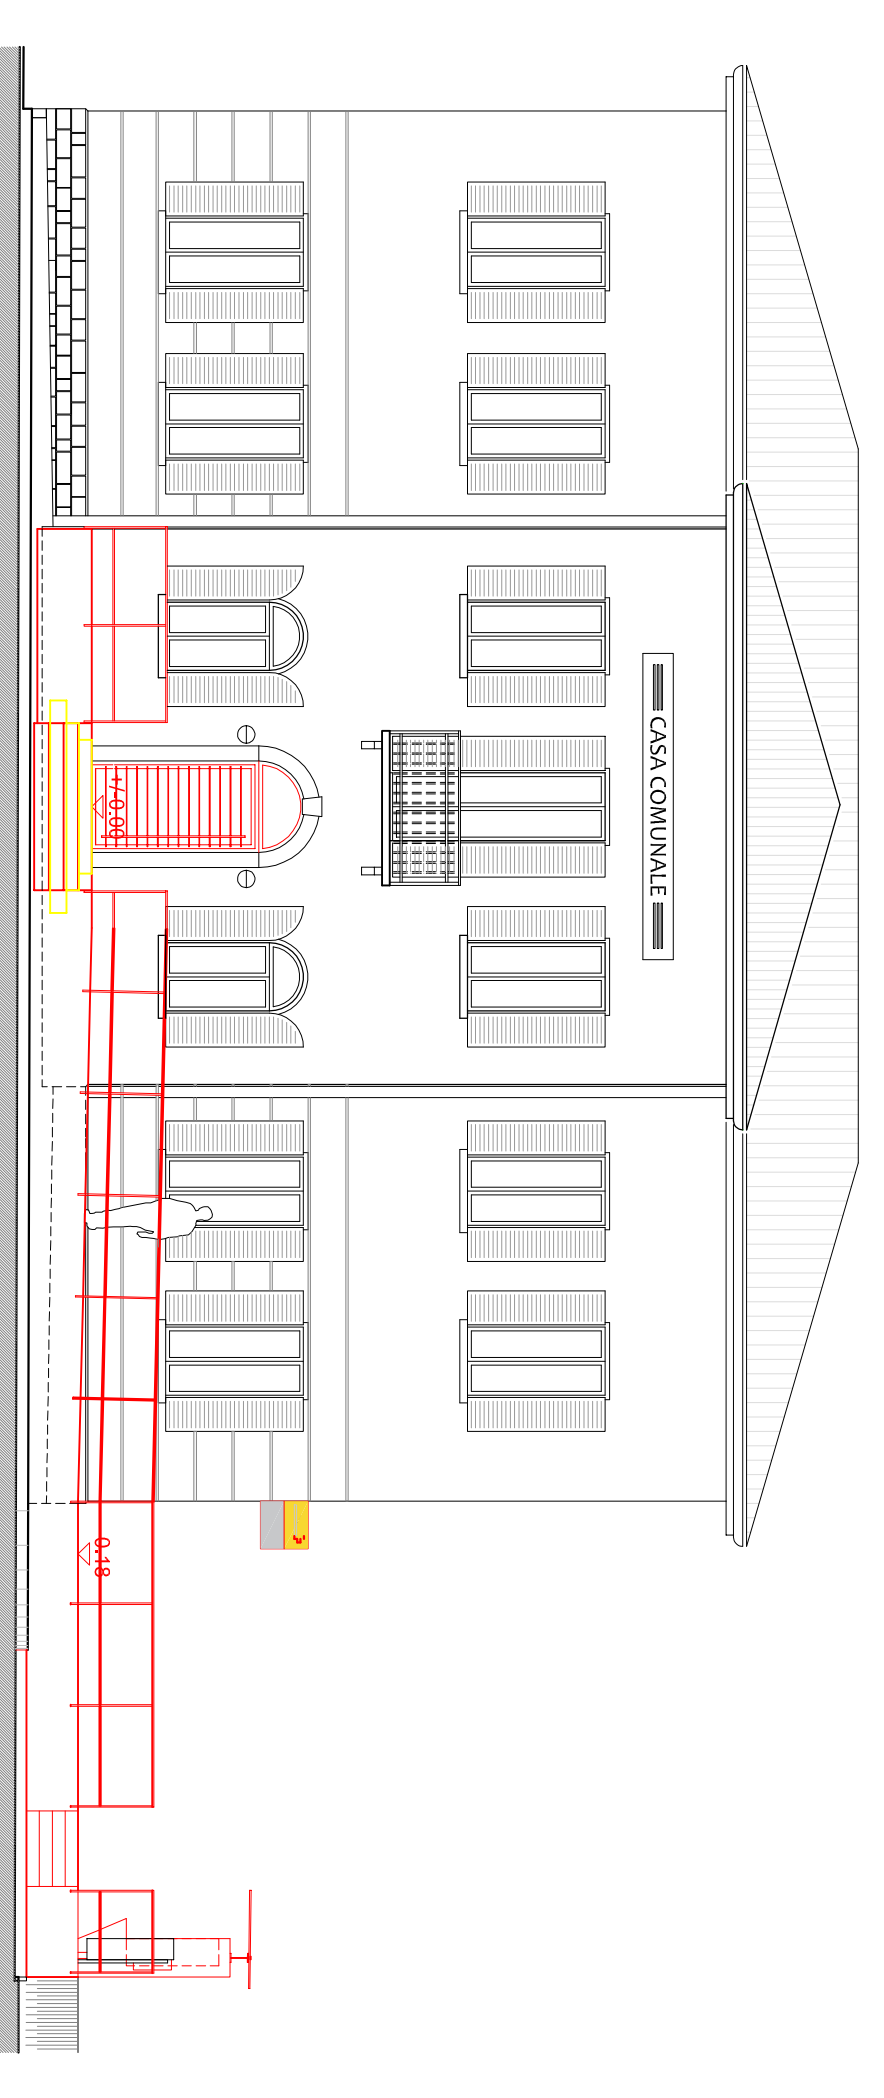


vista sud-ovest 1:100

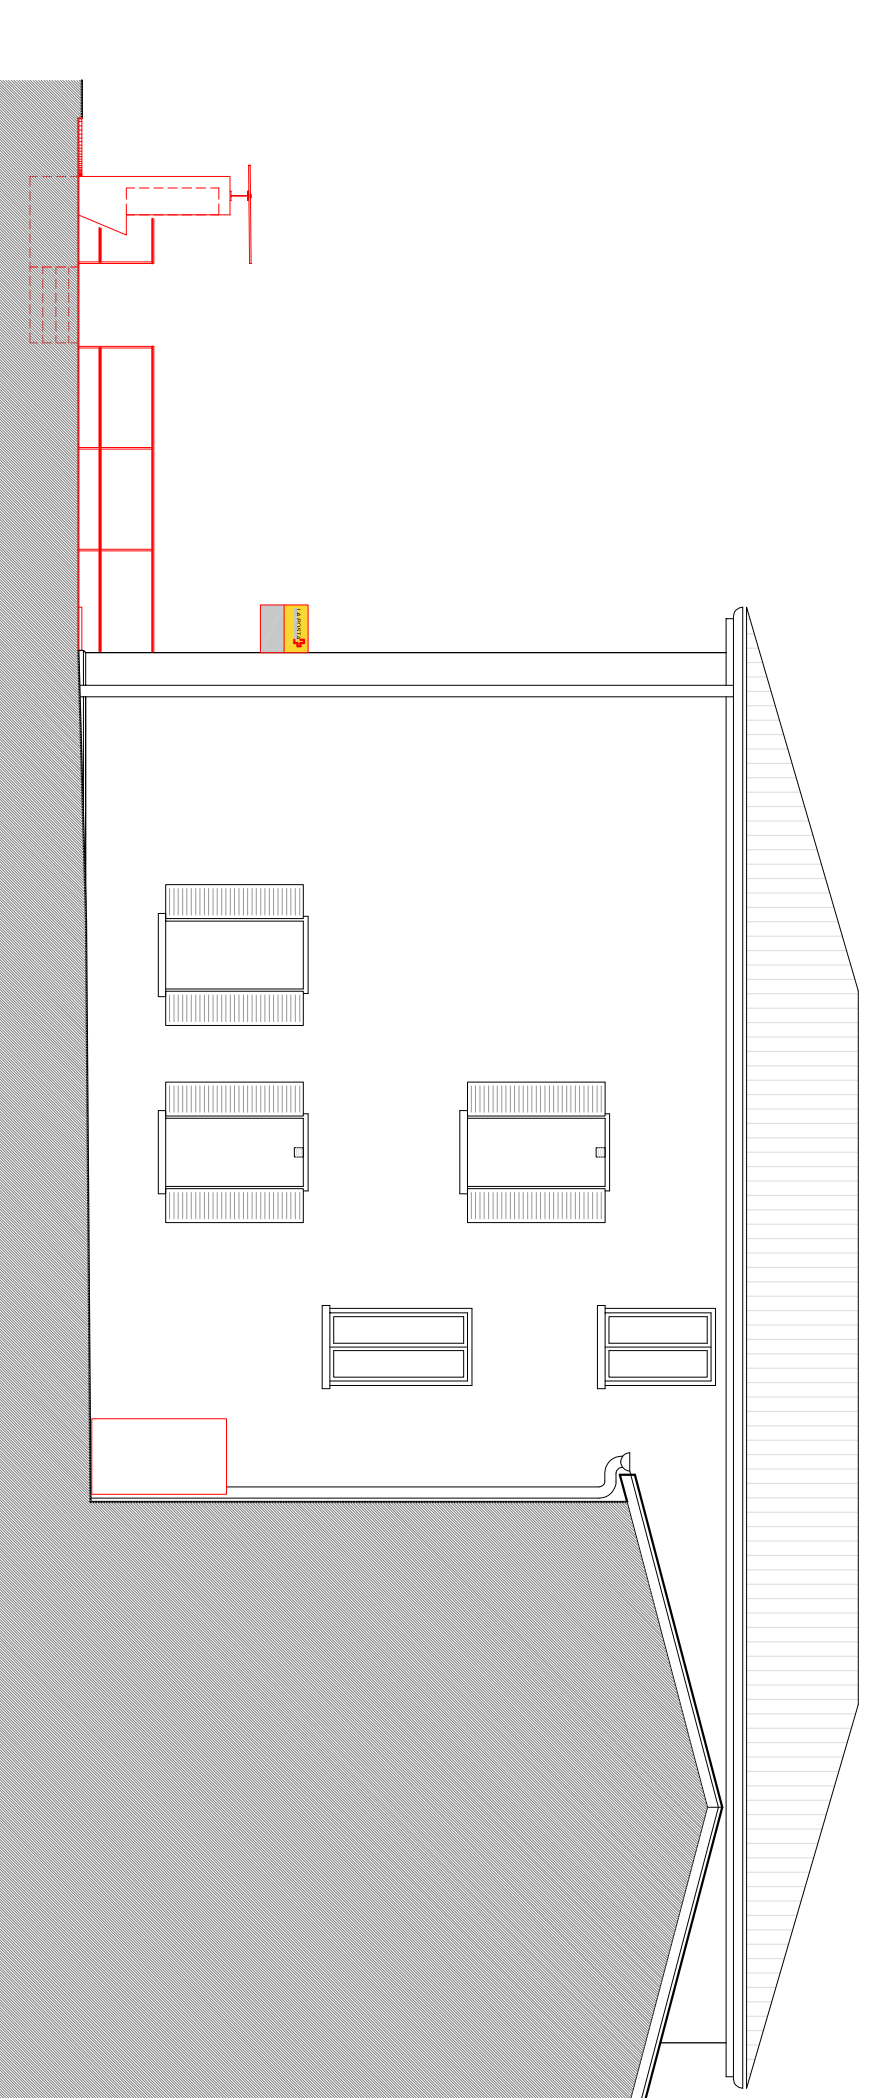


vista nord-est 1:100

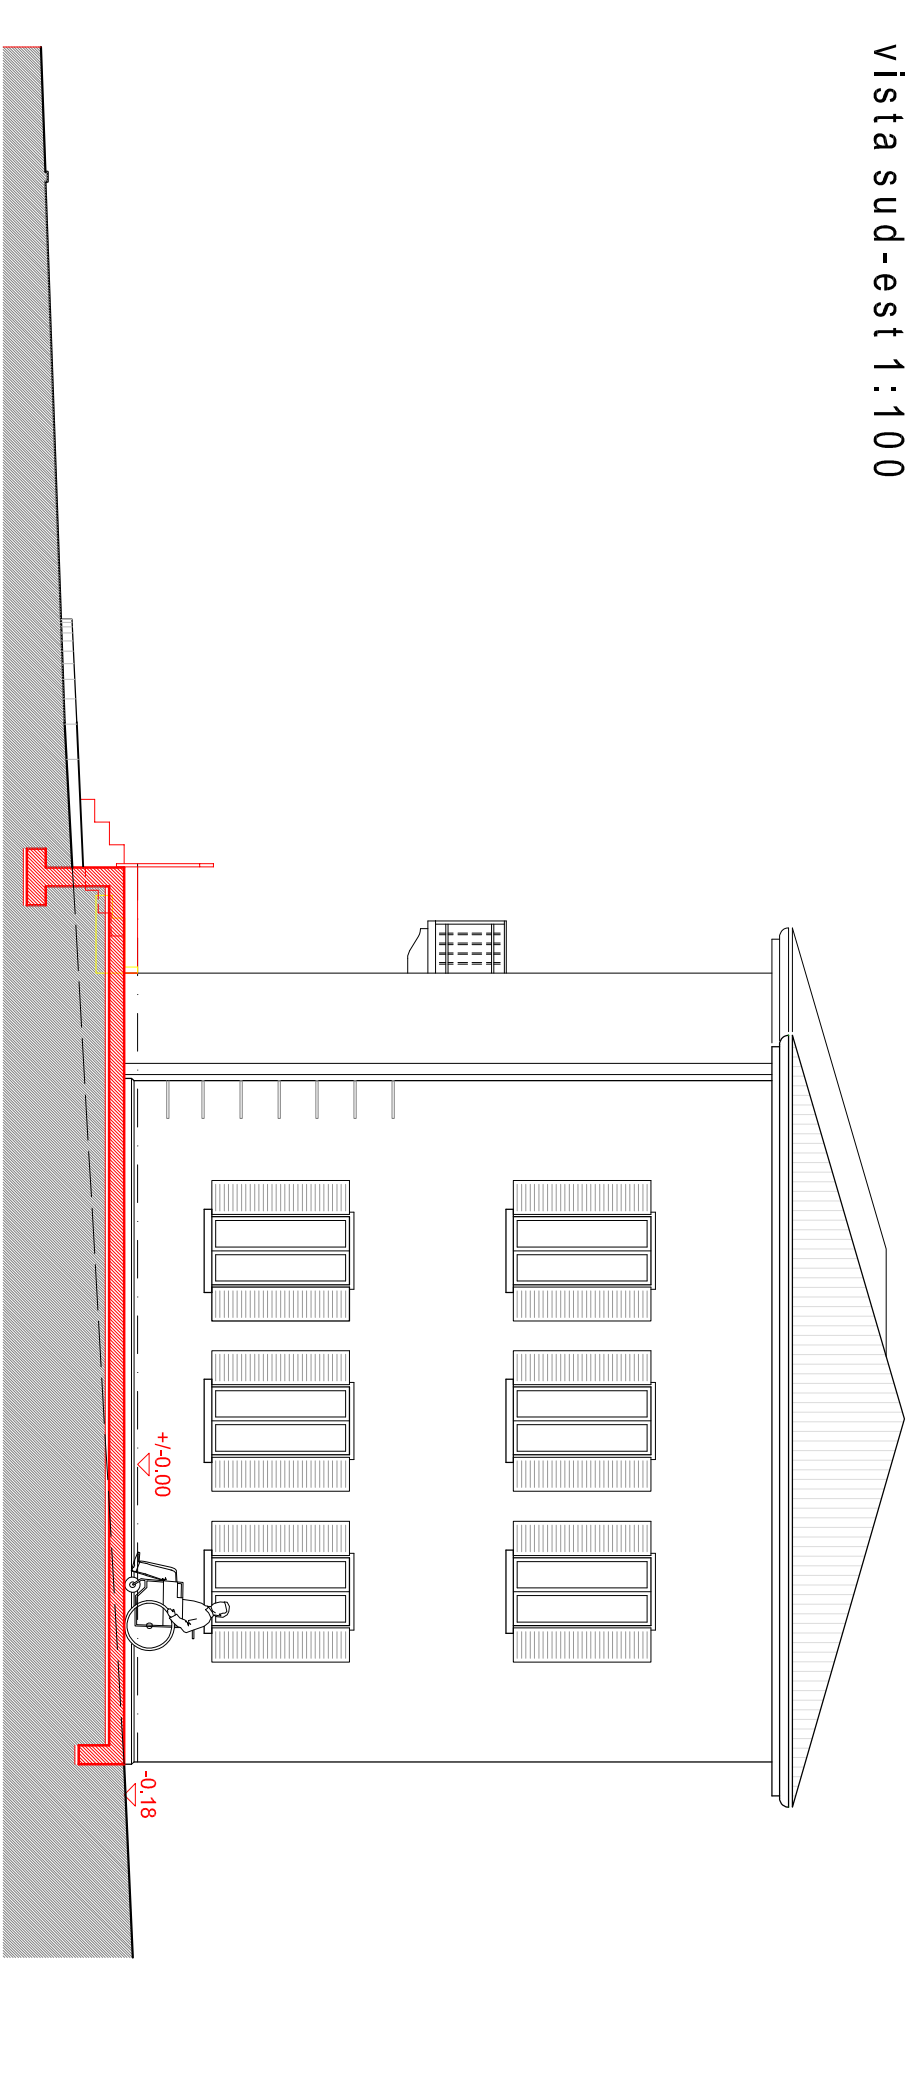

vista sud-est 1:100

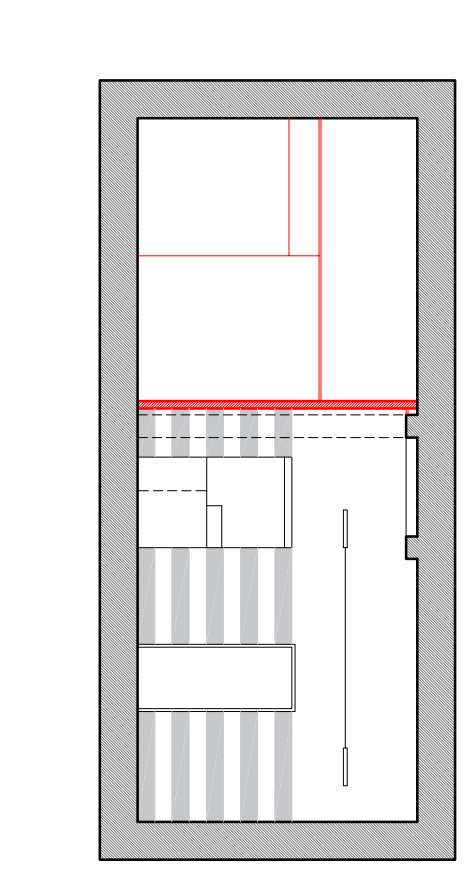

vista interna sportello

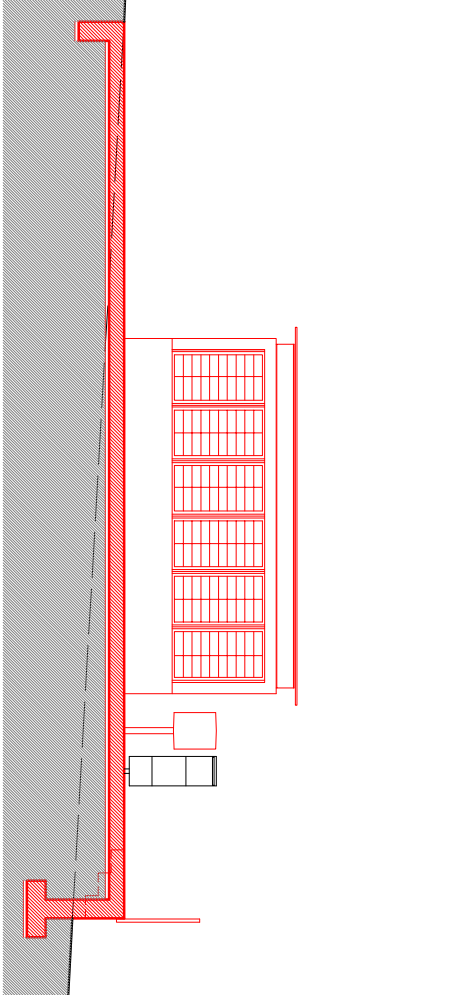

vista blocco caselle